



MAITRE D'OUVRAGE
Loire Océan Développement  loireocéan
métropolitain


34, rue du Pré Gauchet
44000 NANTES
Tél. : 02 40 92 95 30

Commune de Couëron

Z.A.C. Ouest Centre Ville - Phase 4

LOT N° 4.5 LI - 2	Adresse : Rue du Tarier des Prés
	Réalisé le : 17/04/2025
ZAC créée le : 30 mars 2005	Cadastre : Section CZ n°463 Surficie Réelle : 385 m² Surface de Plancher maximum: 130 m² Servitude Particulière : NON

PLANS DE SITUATION

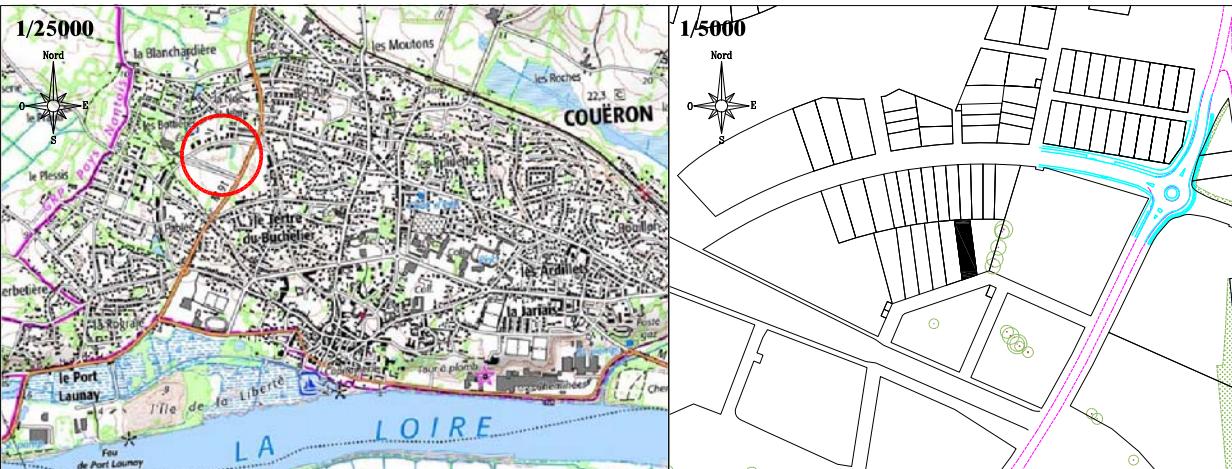

PLAN DE VENTE


PLAN DE BORNAGE

Echelle : 1/ 250

LOT 4-5-1

M=23475	X=291671.40	Y=254559.40	SEGMENT	G= 97.4931	D=	5.84
M=24097	X=291677.24	Y=254559.63	SEGMENT	G=191.7024	D=	2.00
M=24411	X=291677.50	Y=254557.65	SEGMENT	G=191.7024	D=	33.03
M=24402	X=291681.79	Y=254524.89	SEGMENT	G=191.7024	D=	2.00
M=24075	X=291682.05	Y=254522.91	SEGMENT	G=279.1901	D=	10.20
M=24076	X=291672.40	Y=254519.64	SEGMENT	G=391.7024	D=	2.00
M=24403	X=291672.14	Y=254521.62	SEGMENT	G=391.7024	D=	35.83
M=24412	X=291667.48	Y=254557.15	SEGMENT	G=391.7024	D=	2.00
M=24094	X=291667.22	Y=254559.13	SEGMENT	G= 95.9203	D=	4.19
M=23475	X=291671.40	Y=254559.40	SURFACE	385 m ²	PERIMETRE	97.10 m

Listing du lot

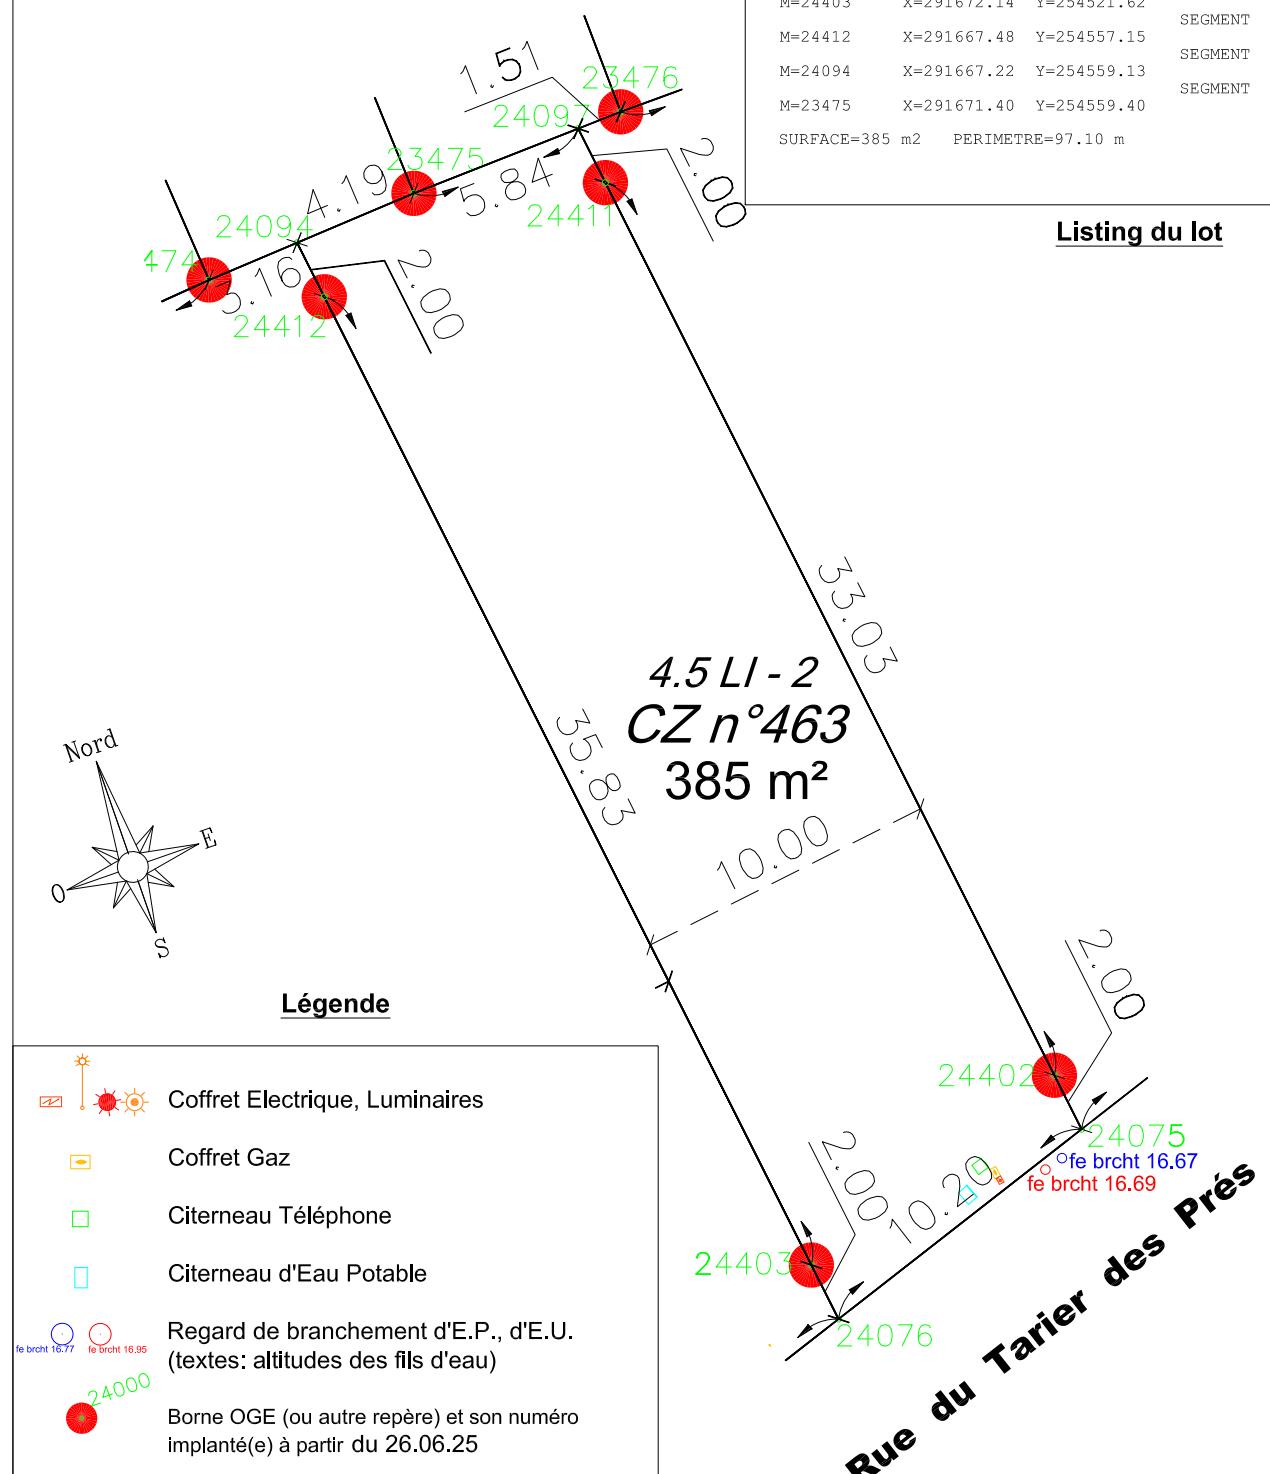

Nota: Tous les éléments de réseaux mentionnés dans la légende à partir des plans fournis par ARTELIA

Notas:

- Notes:**

 - L'emplacement des coffrets, branchements et attente est donné à titre indicatif selon les plans de recollement de réseaux fournis par les entreprises.
 - L'aménageur se réserve le droit de modifier ces emplacements pour toute raison d'ordre technique.
 - L'aménageur se réserve le droit, pour toute raison d'ordre technique, d'implanter des bornes électriques 400A sur les lots.