



MAITRE D'OUVRAGE
Loire Océan Développement  loireocéan
métropolitain


34, rue du Pré Gauchet
44000 NANTES
Tél. : 02 40 92 95 30

Commune de Couëron

Z.A.C. Ouest Centre Ville - Phase 4

| | |
|--------------------------------|---|
| LOT N° 4.5 LI - 5 | Adresse : Rue du Tarier des Prés Réalisé le : 17/04/2025 |
| ZAC créée le : 30 mars 2005 | Cadastre : Section CZ n°460 Surficie Réelle : 428 m² Surface de Plancher maximum: 150 m² Servitude Particulière : NON |


PLANS DE SITUATION

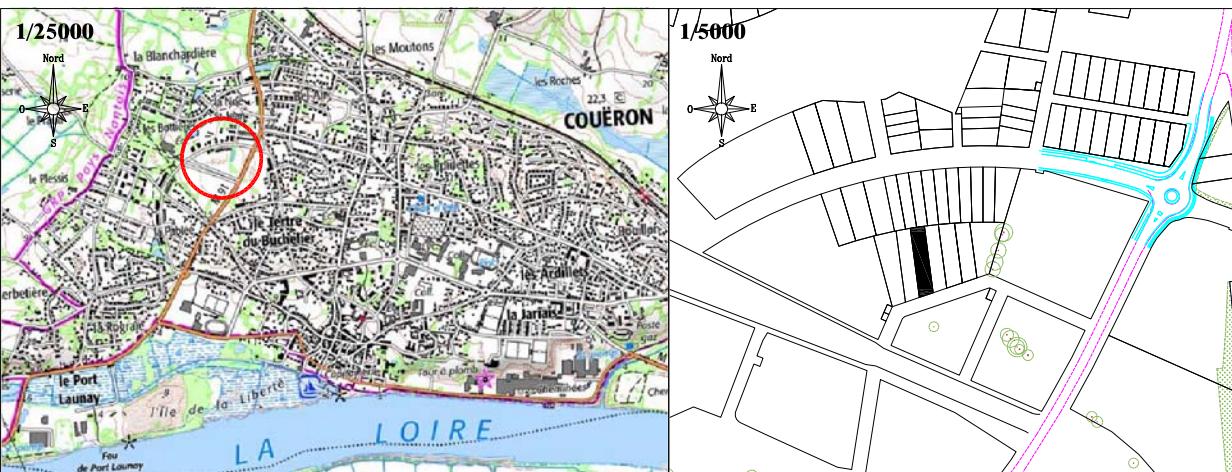

PLAN DE VENTE

PLAN DE BORNAGE

Echelle : 1/ 250

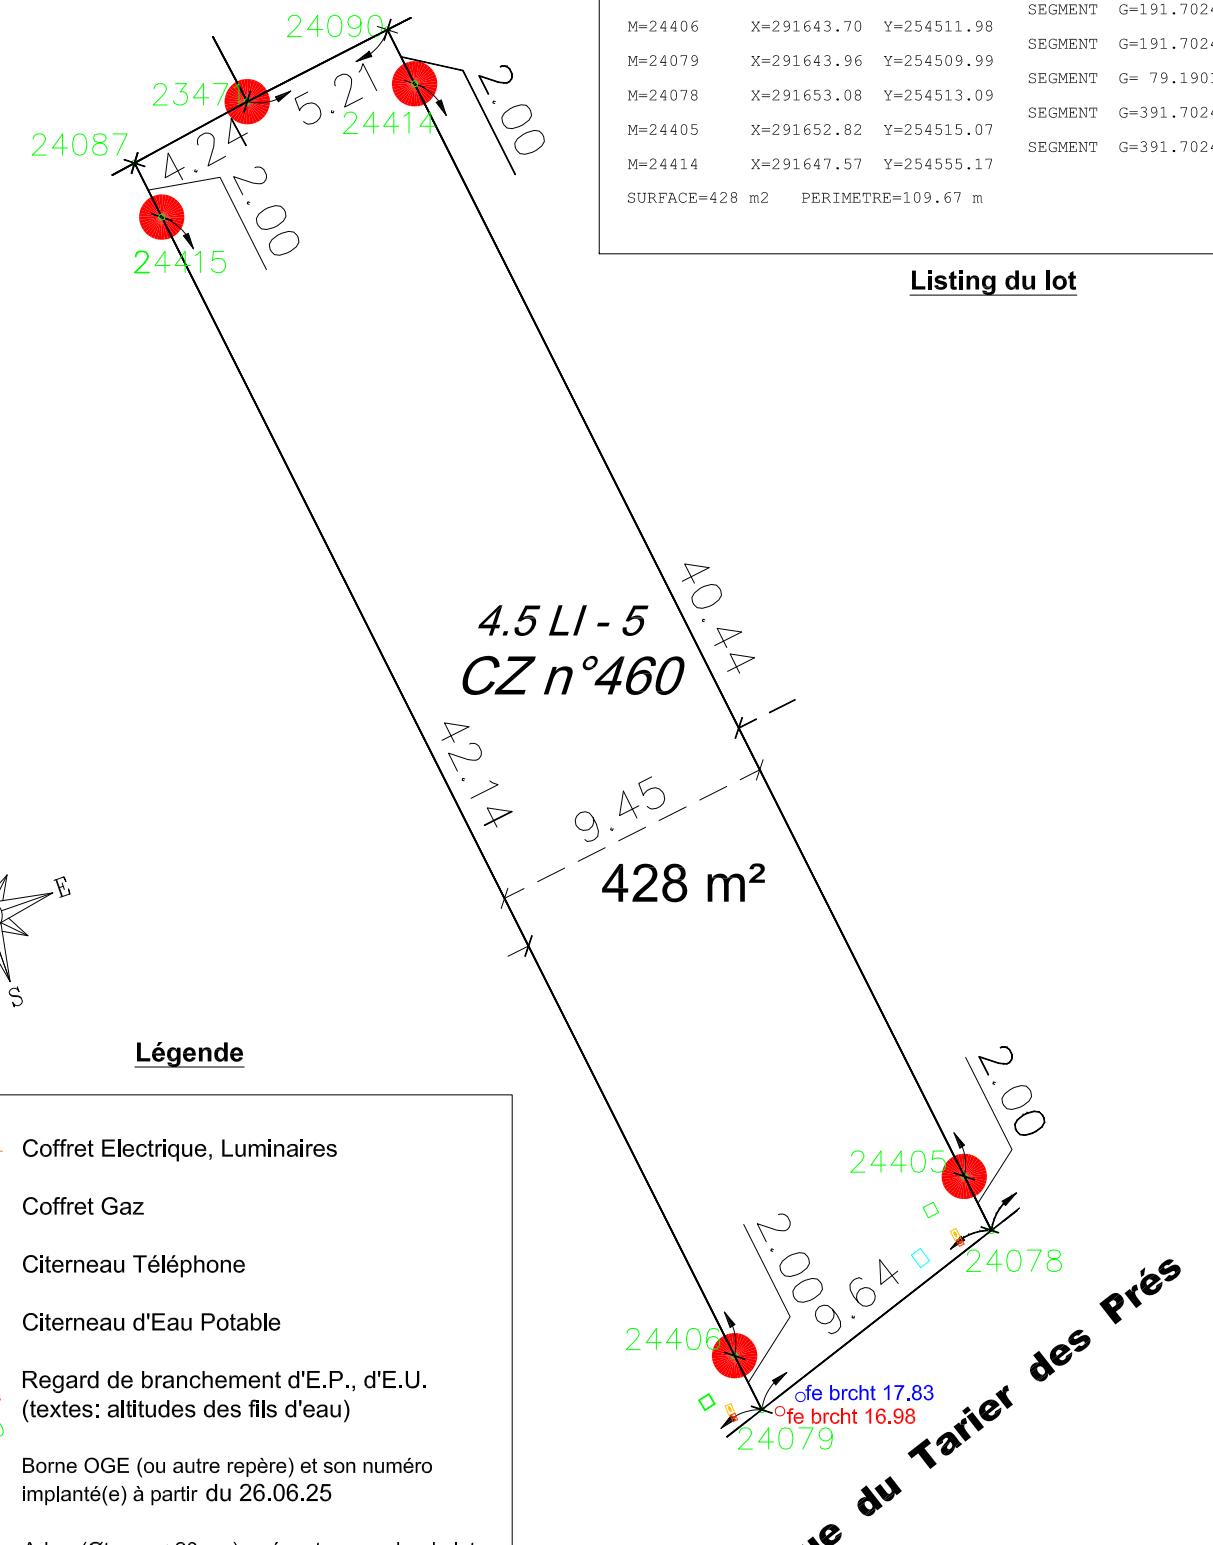

Nota: Tous les éléments de réseaux mentionnés dans la légende à partir des plans fournis par ARTELIA

Notas:

- Notas:**

 - L'emplacement des coffrets, branchements et attente est donné à titre indicatif selon les plans de recollement de réseaux fournis par les entreprises.
 - L'aménageur se réserve le droit de modifier ces emplacements pour toute raison d'ordre technique.
 - L'aménageur se réserve le droit, pour toute raison d'ordre technique, d'implanter des bornes électriques 400A sur les lots.