




MAITRE D'OUVRAGE
Loire Océan Développement 
34, rue du Pré Gauchet
44000 NANTES
Tél. : 02 40 92 95 30

Commune de Couëron

Z.A.C. Ouest Centre Ville - Phase 4

LOT N° 4.5 LI - 7	Adresse : Rue du Tarier des Prés Réalisé le : 17/04/2025
ZAC créée le : 30 mars 2005	Cadastre : Section CZ n°458 Surficie Réelle : 585 m² Surface de Plancher maximum: 170 m² Servitude Particulière : NON


PLANS DE SITUATION

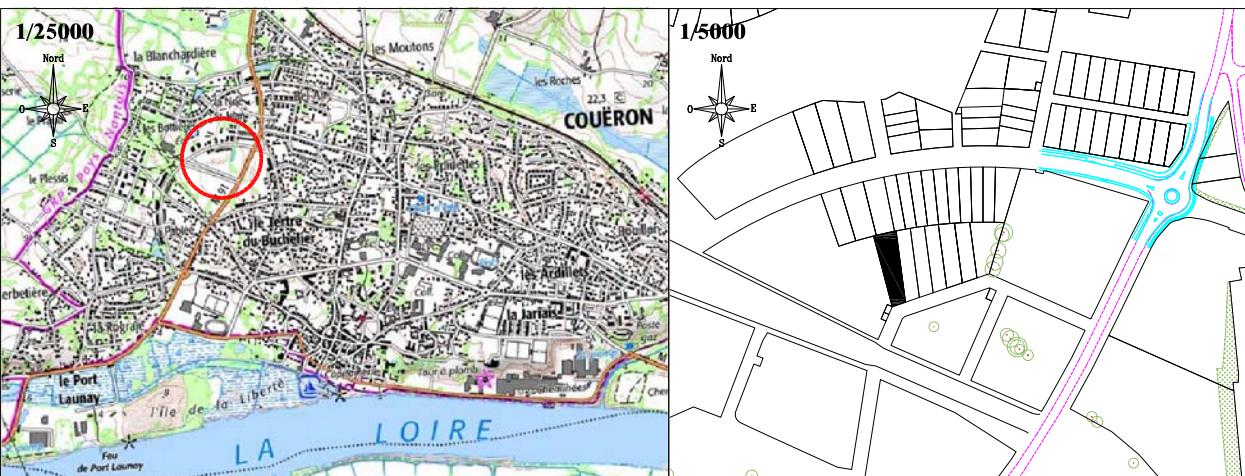

PLAN DE VENTE

PLAN DE BORNAGE

Echelle : 1/ 250

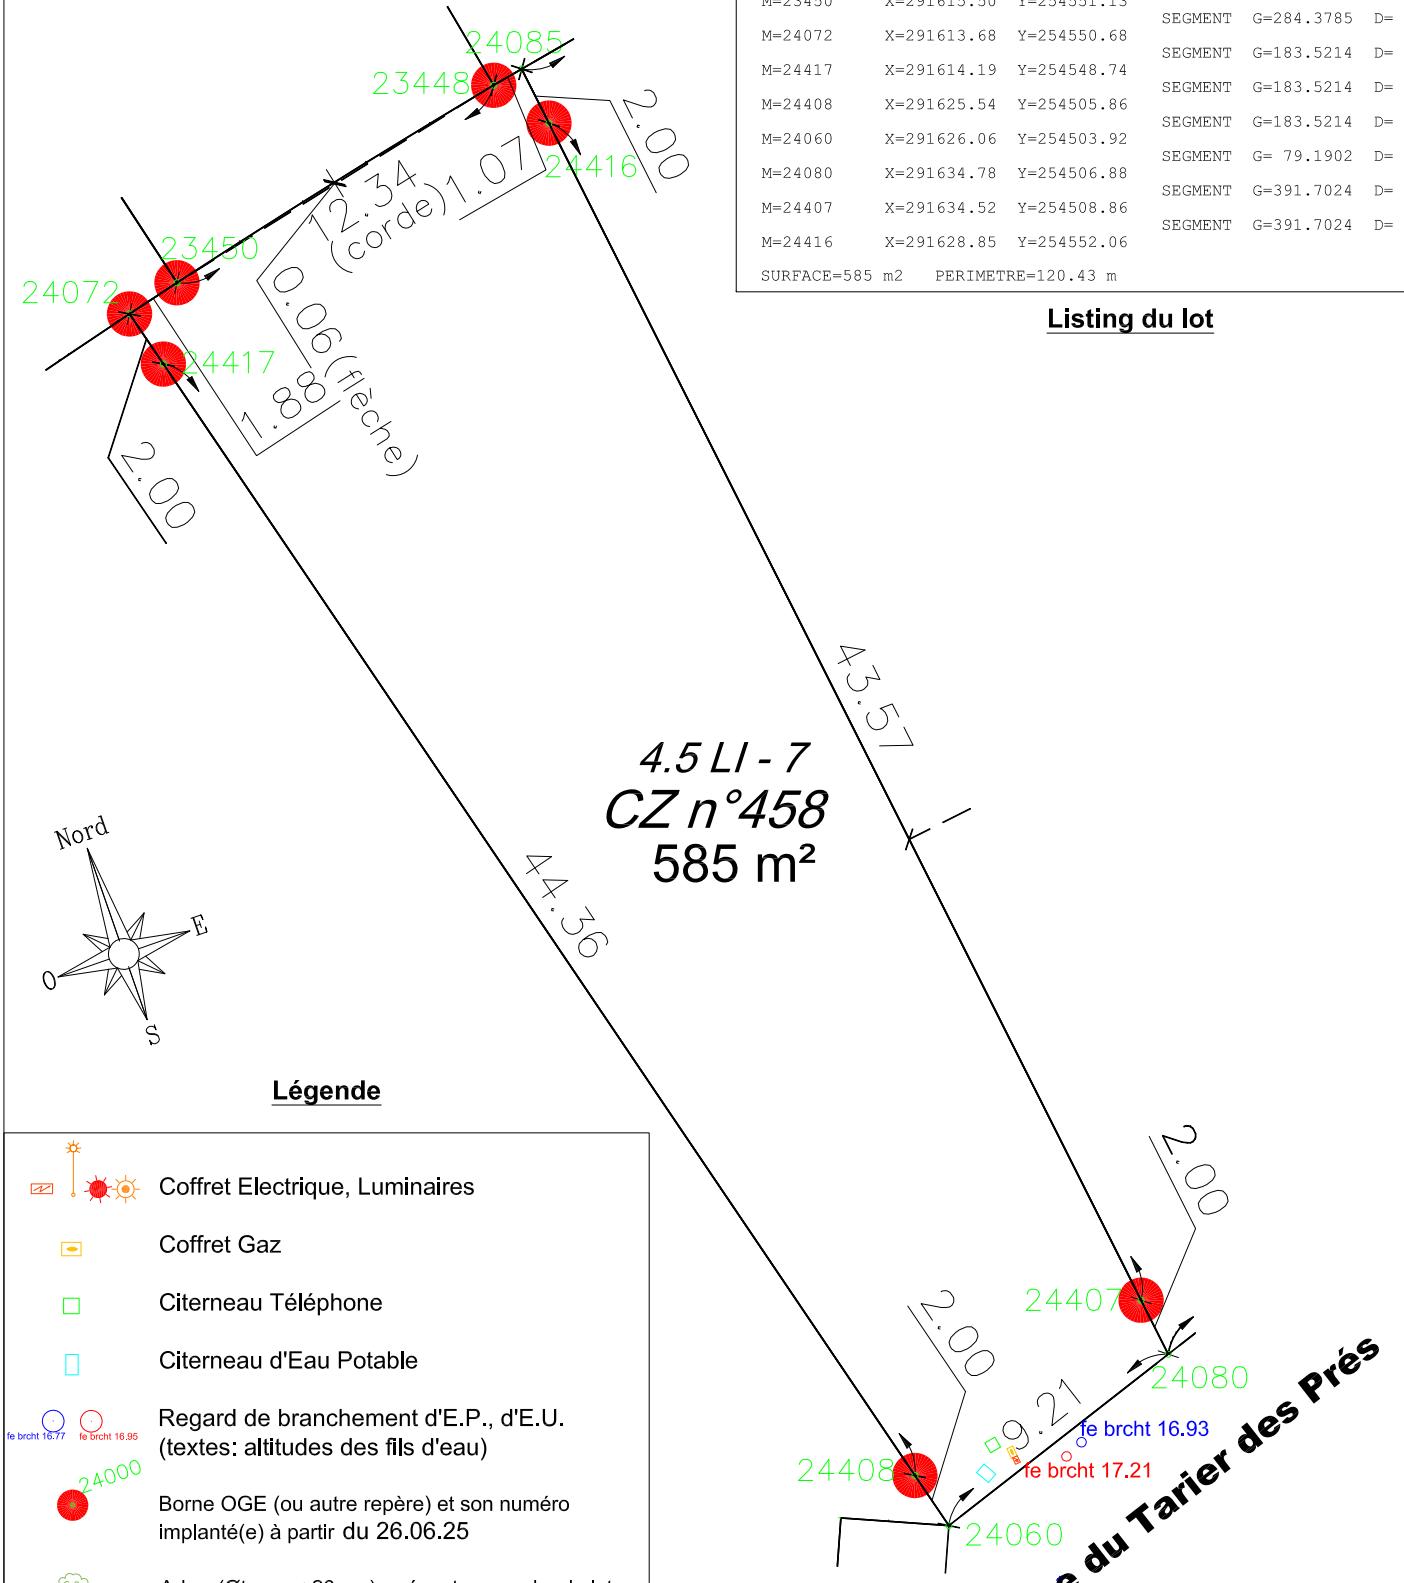

Nota: Tous les éléments de réseaux mentionnés dans la légende à partir des plans fournis par ARTELIA

Notas:

- Notes:**

 - L'emplacement des coffrets, branchements et attente est donné à titre indicatif selon les plans de recollement de réseaux fournis par les entreprises.
 - L'aménageur se réserve le droit de modifier ces emplacements pour toute raison d'ordre technique.
 - L'aménageur se réserve le droit, pour toute raison d'ordre technique, d'implanter des bornes électriques 400A sur les lots.

Nota : PLANIMETRIE : Coordonnées LAMBERT II
ALTIMETRIE : Nivellement rattaché au système I.G.N 1969