




Plan de la cellule

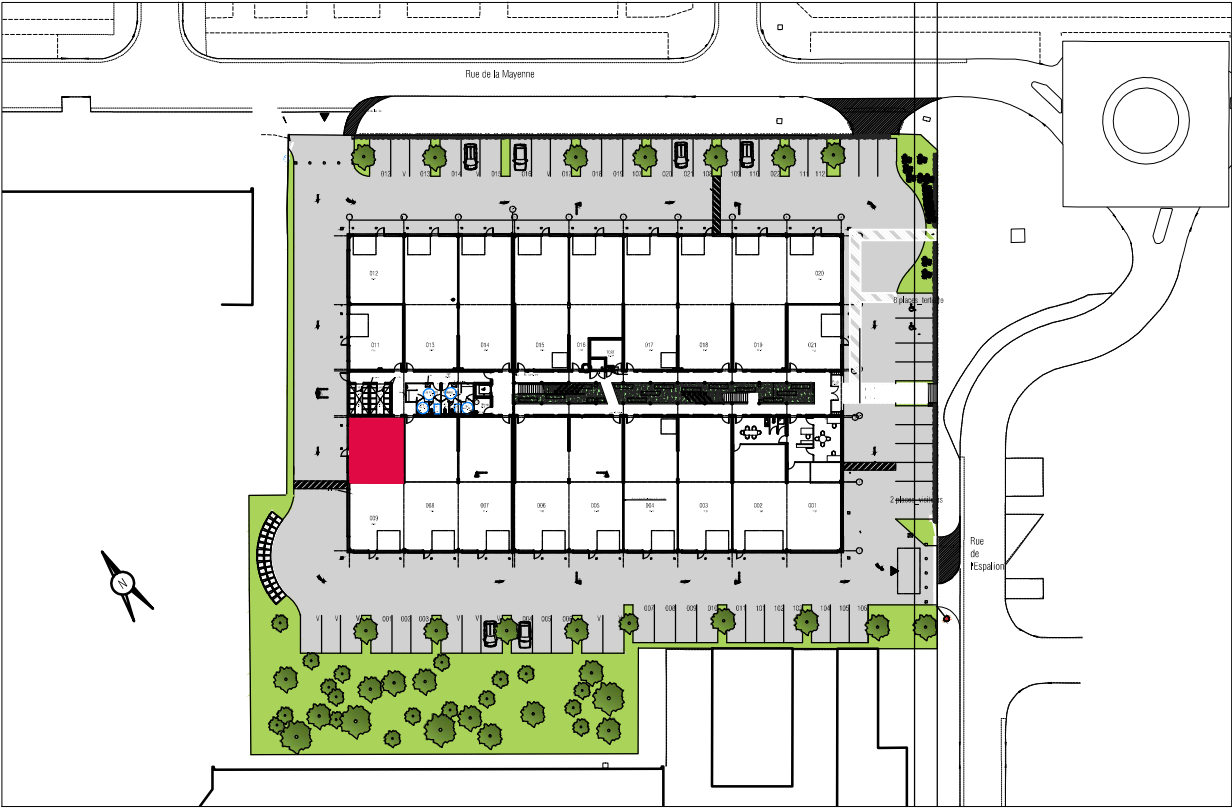


Plan de masse  
1/1000ème

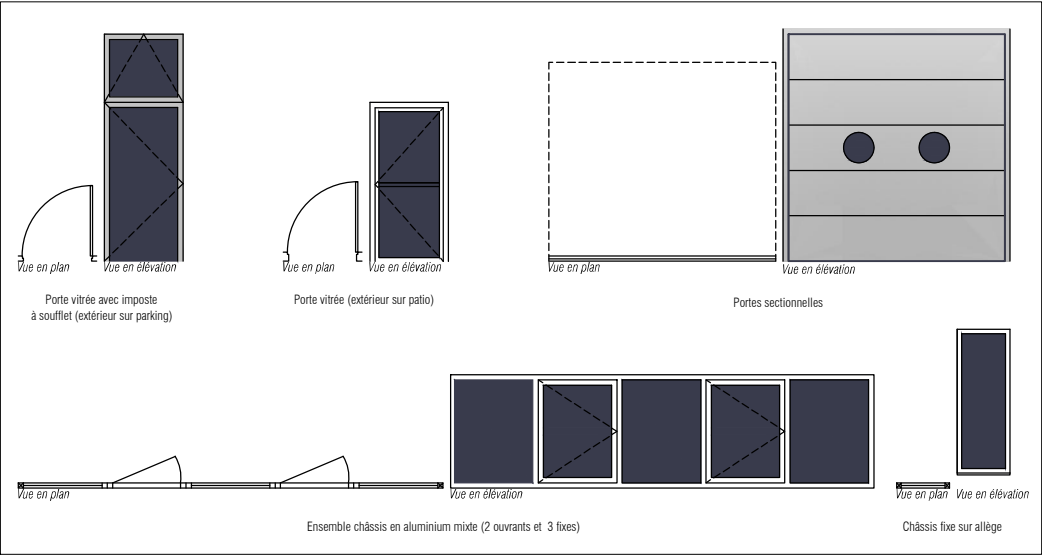

Légende

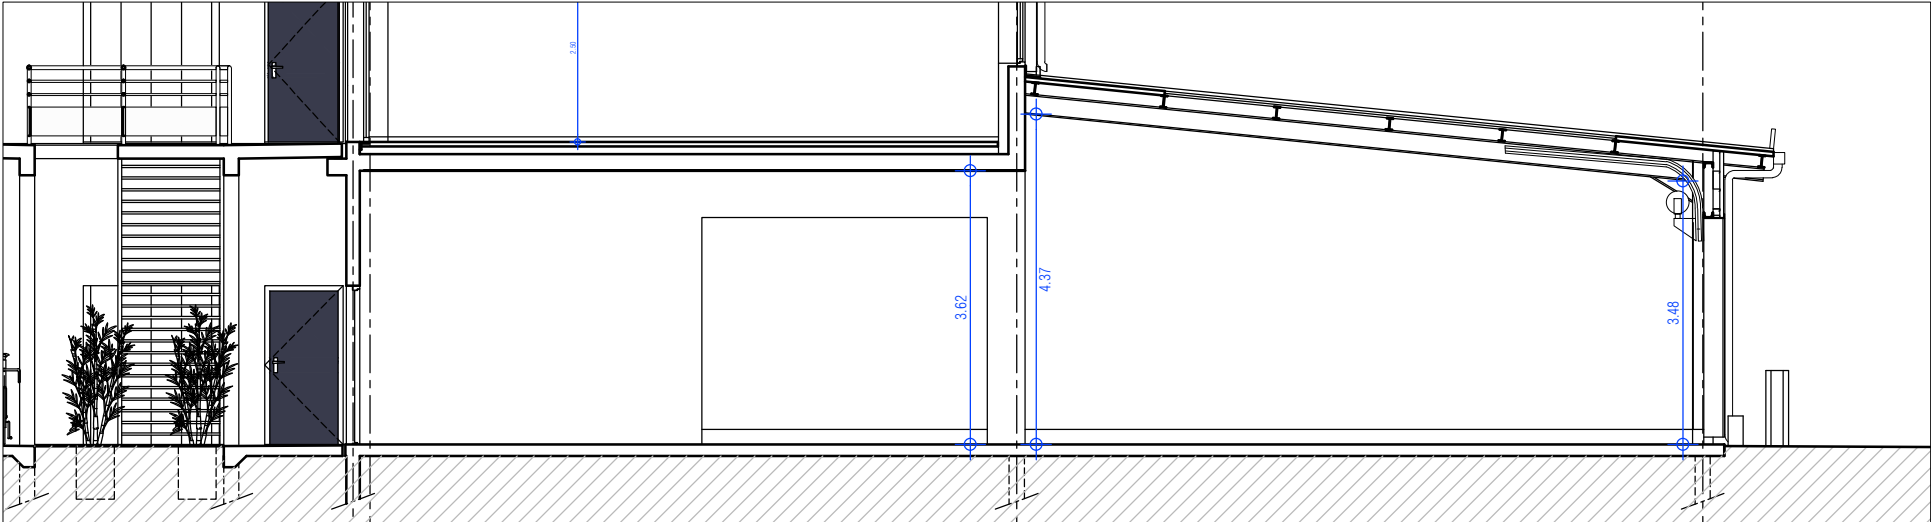

Coupe

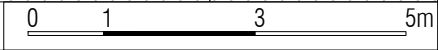

"Le Galilée" - Cour artisanale		Maître d'Ouvrage	EPL Loire Océan Développement 1 boulevard du Zénith 44821 Saint Herblain CEDEX
Plan		Architecte	Oeuf de Colomb 29bis rue de Bois Colombes - 44700 Orvault