




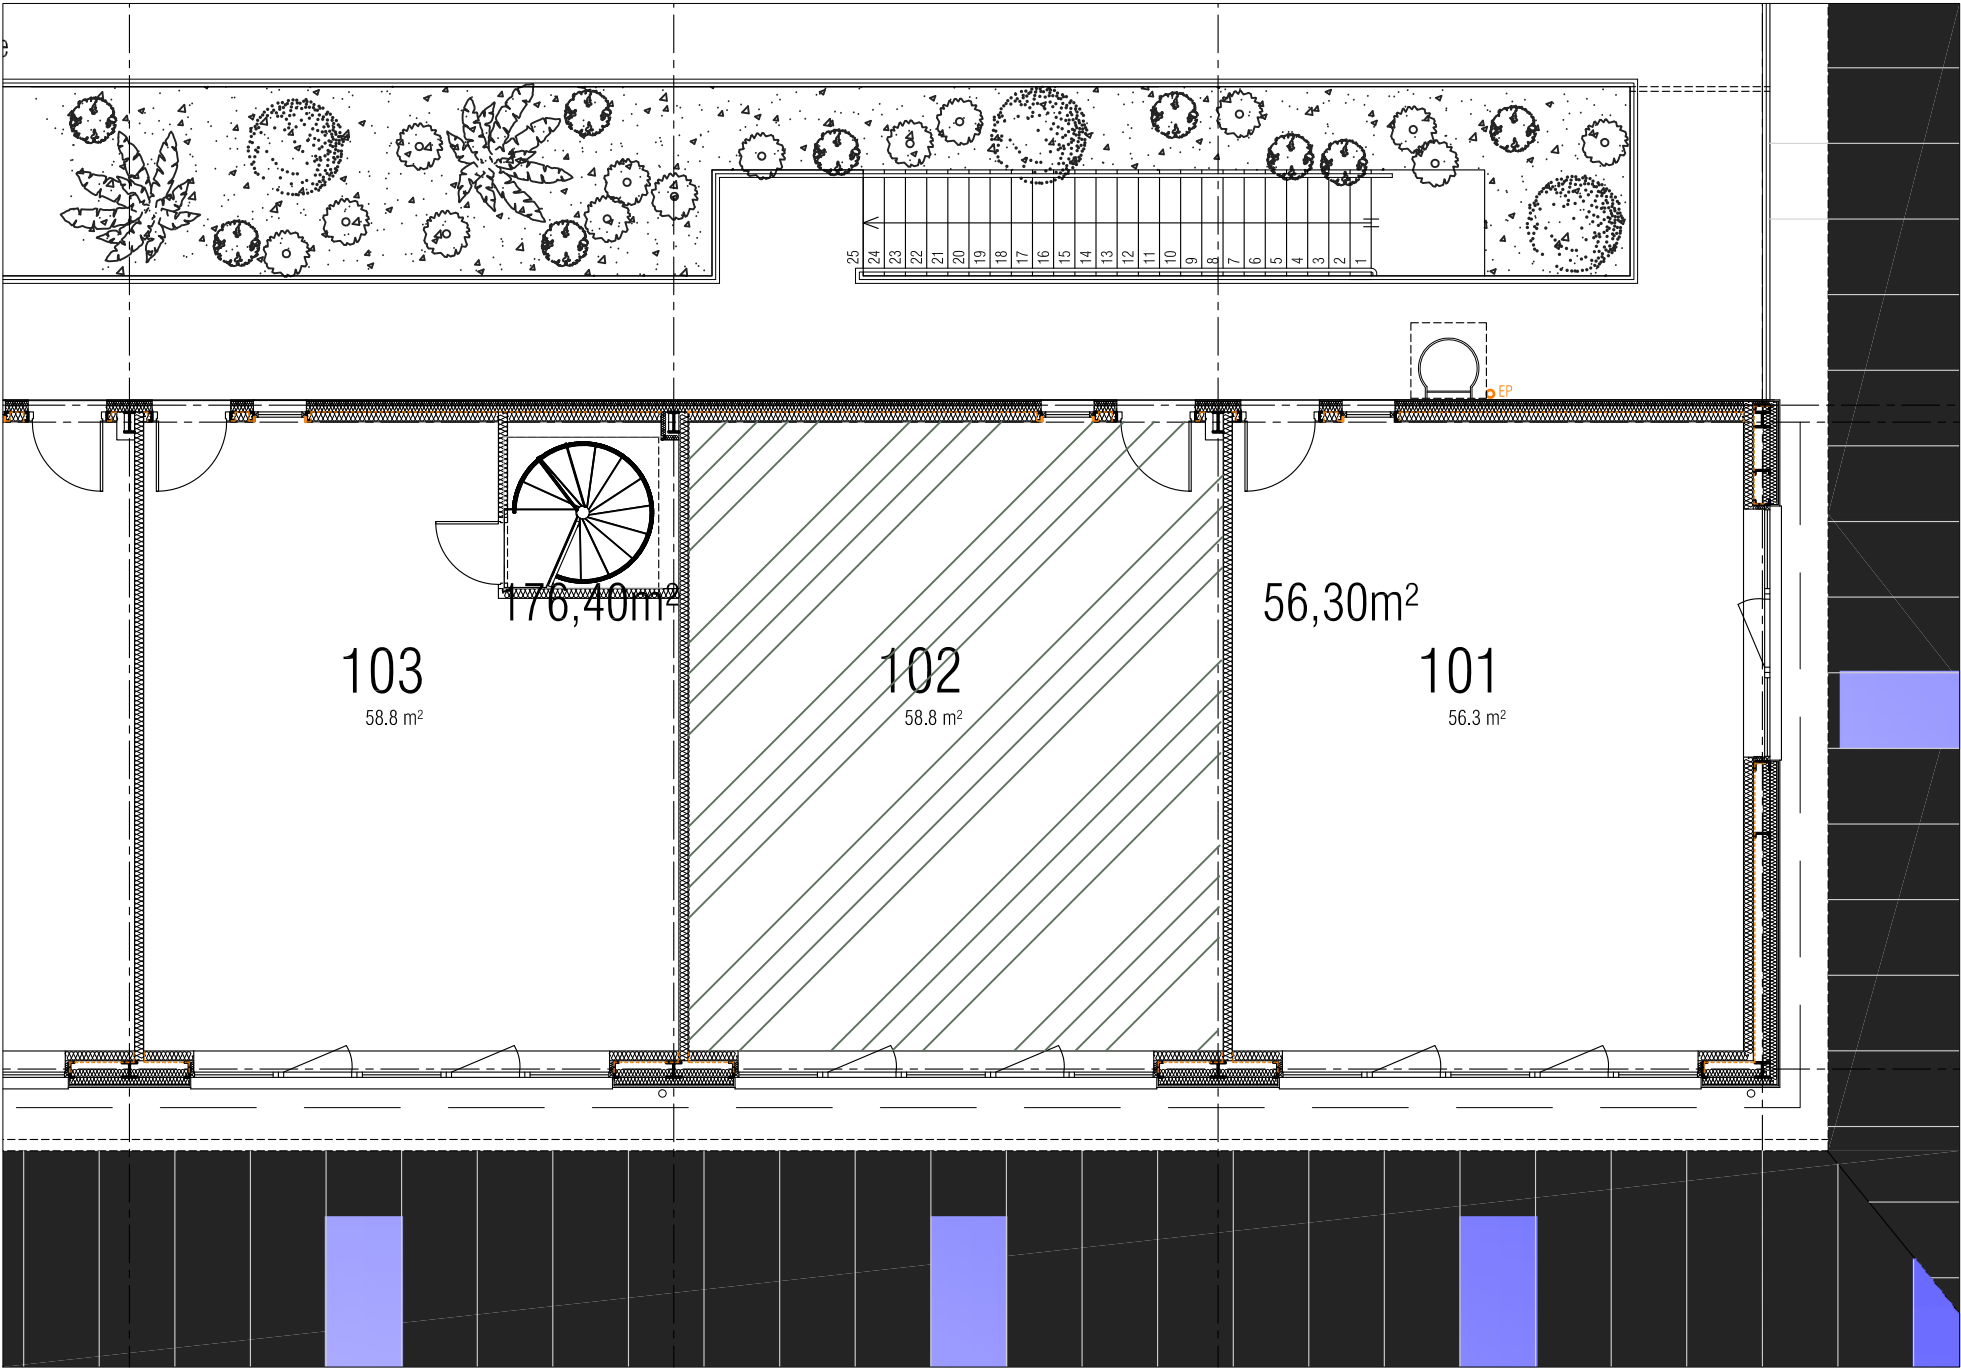


Plan de la cellule

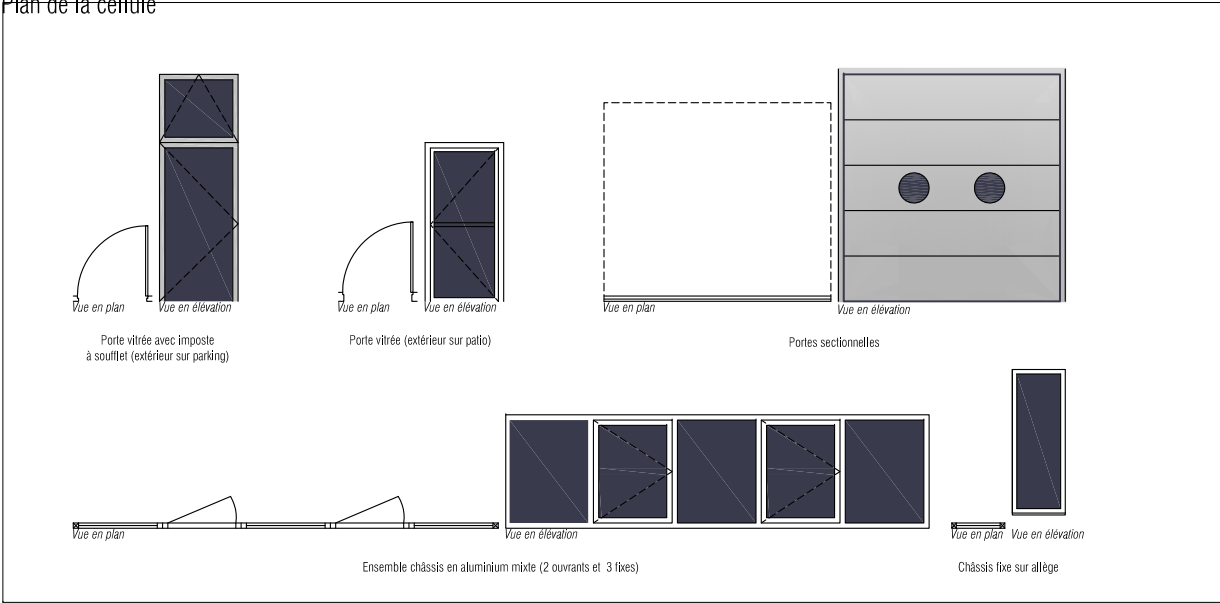

Légende

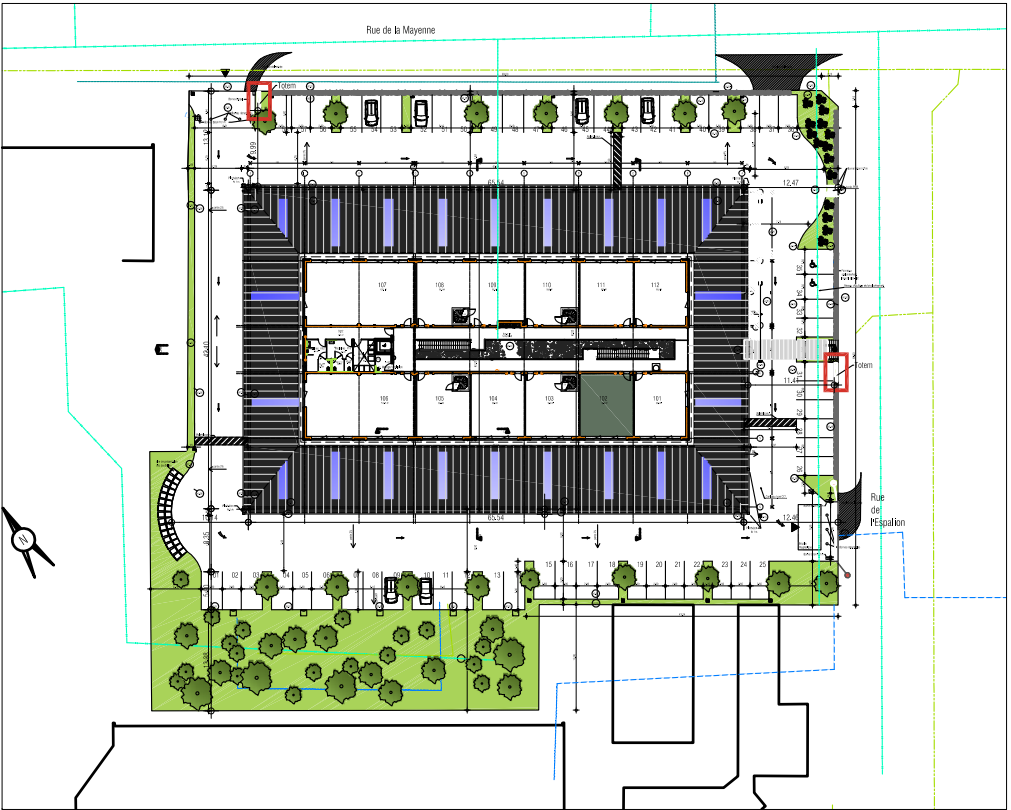

Plan de masse

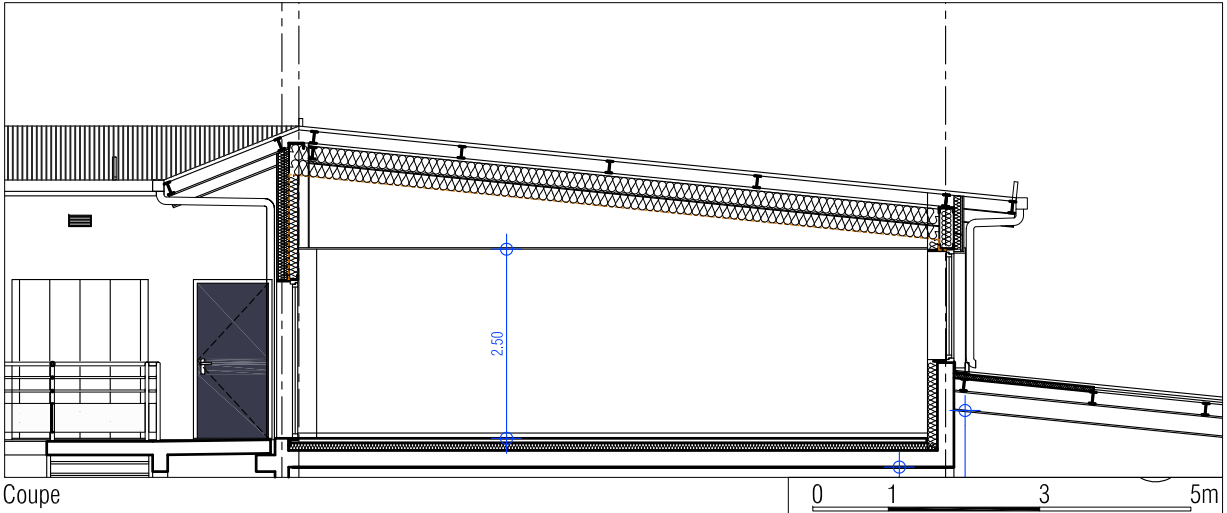

"Le Galilée" - Cour artisanale		Maitre d'Ouvrage	EPL Loire Océan Développement 1 boulevard du Zénith 44821 Saint Herblain CEDEX
Plan		Architecte	Oeuf de Colomb 29bis rue de Bois Colombes - 44700 Orvault