





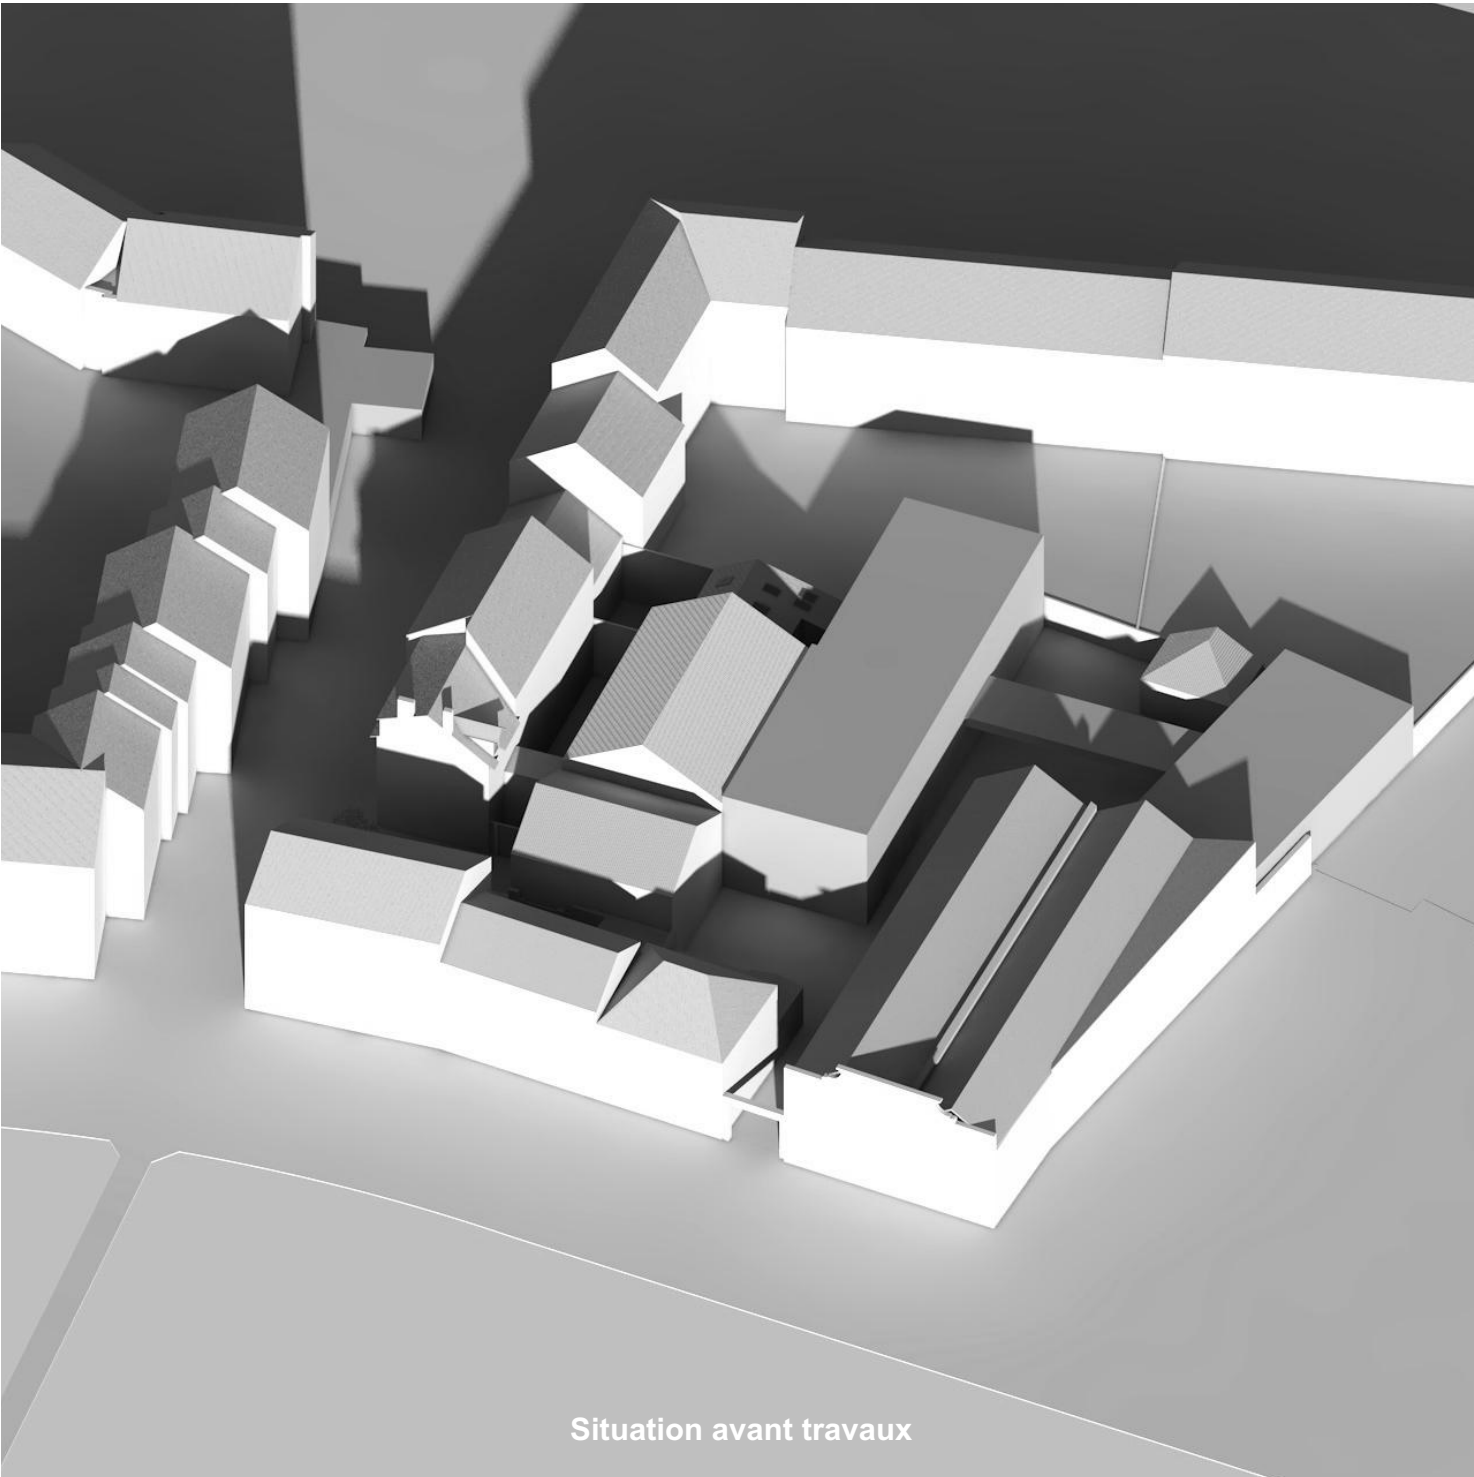

Situation avant travaux

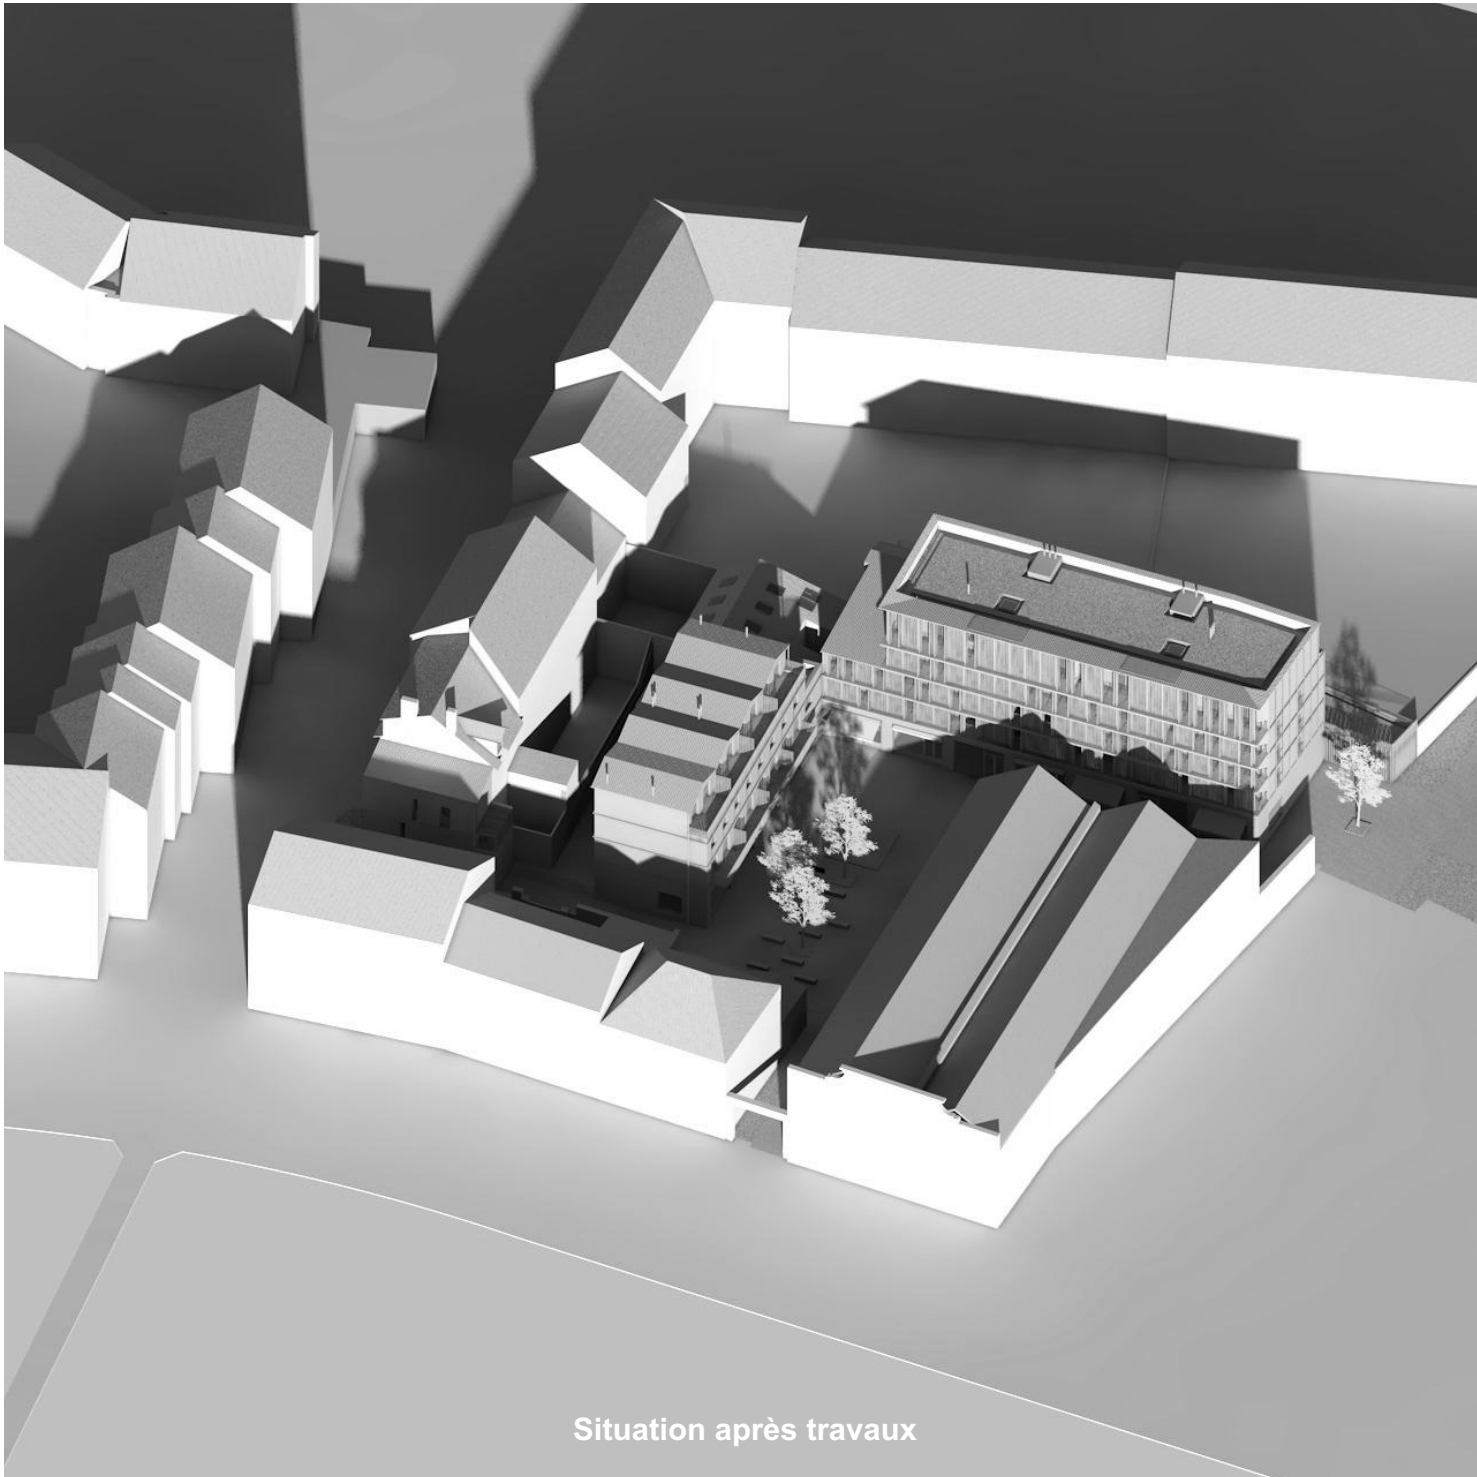

Situation après travaux


Equinoxe de printemps - 20 mars

Equinoxe d'automne - 20 septembre


09:00

|                                                                                    |                          |                                    |                    |                          |
|------------------------------------------------------------------------------------|--------------------------|------------------------------------|--------------------|--------------------------|
|  | <u>MAITRE D'OUVRAGE</u>  | <u>EQUIPE DE MAITRISE D'OEUvre</u> | Cabinet Lemonnier  | Guillaume Sevin Paysages |
|                                                                                    | NANTES METROPOLE HABITAT | BARRE LAMBOT Architectes           | Ouest Structures   | Itac                     |
|                                                                                    |                          |                                    | Isocrate           | A2i Infra                |
|                                                                                    |                          |                                    | Pouget Consultants |                          |

|                                                                                       |                     |                                                          |                   |            |  |
|---------------------------------------------------------------------------------------|---------------------|----------------------------------------------------------|-------------------|------------|--|
|  | Atelier<br>26-05-26 | ILOT NORMAND<br>40T Quai de Versailles<br>44000 - NANTES | Equinoxes - 09:00 |            |  |
|                                                                                       |                     |                                                          | 26/05/2026        | Ech:1:1,11 |  |

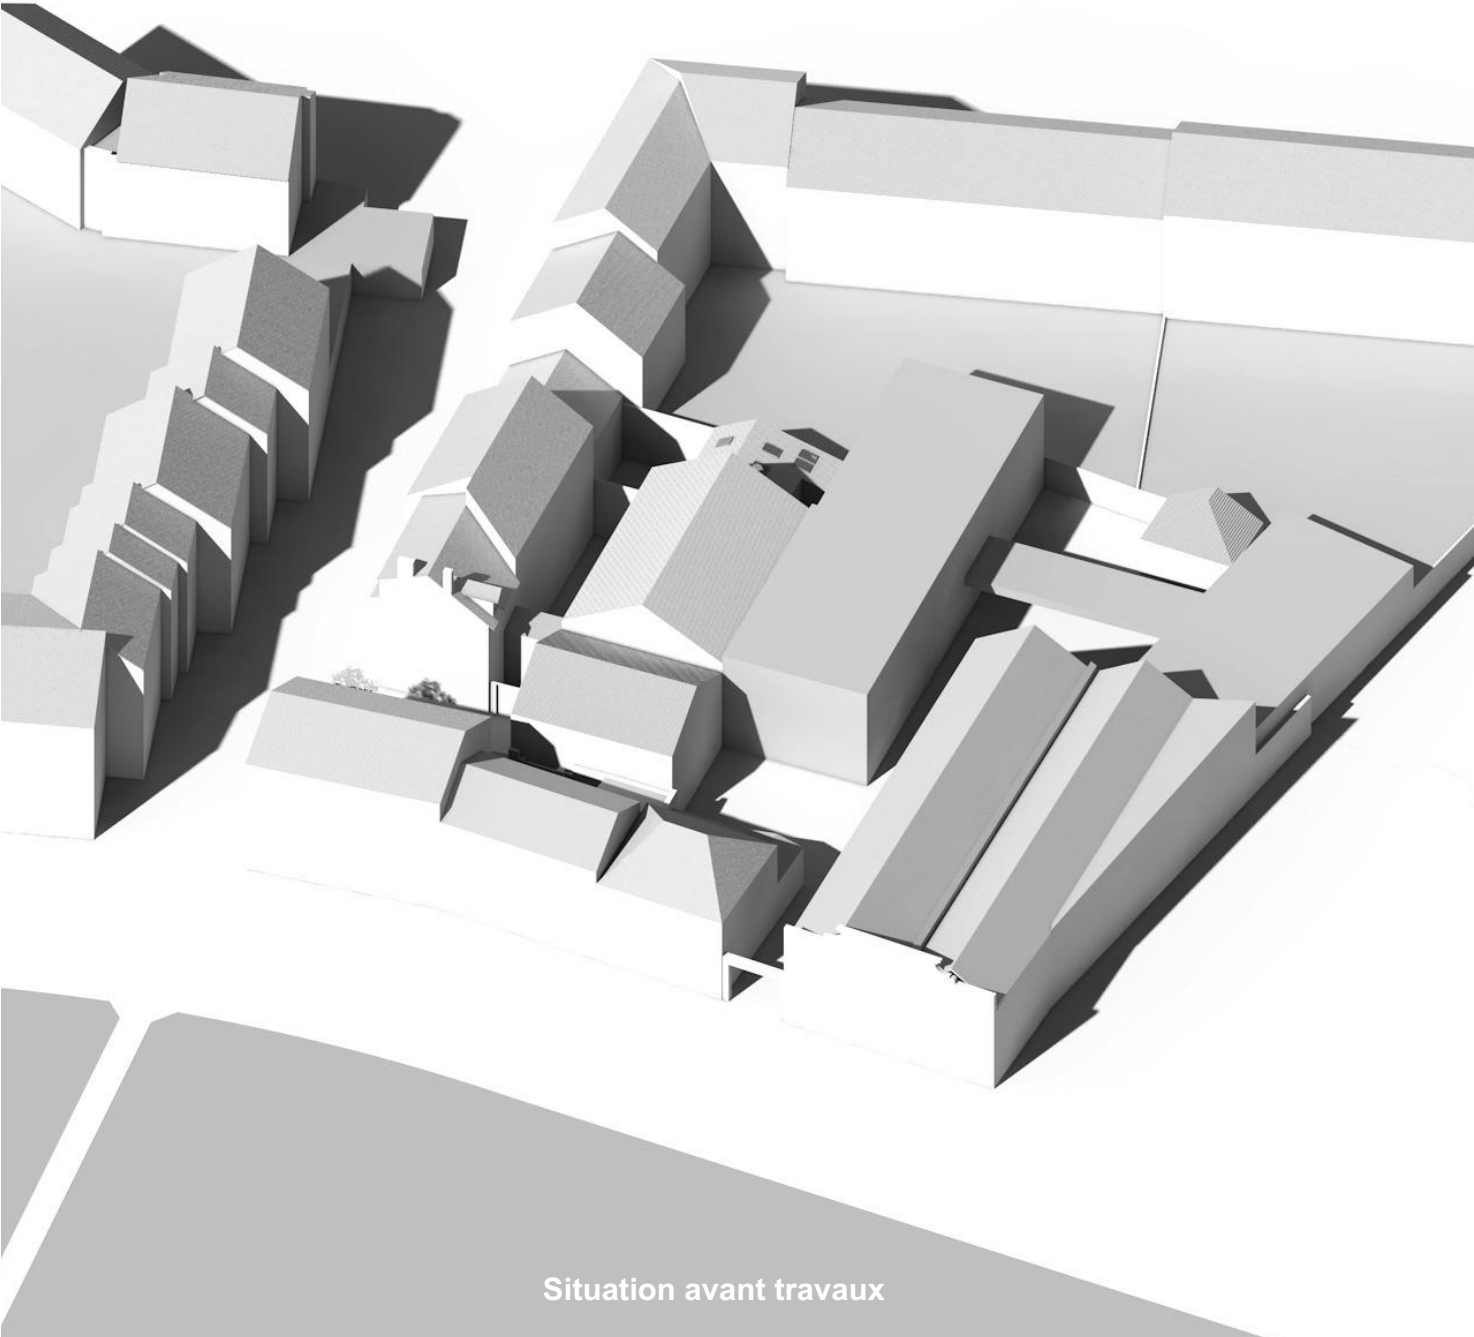

Situation avant travaux

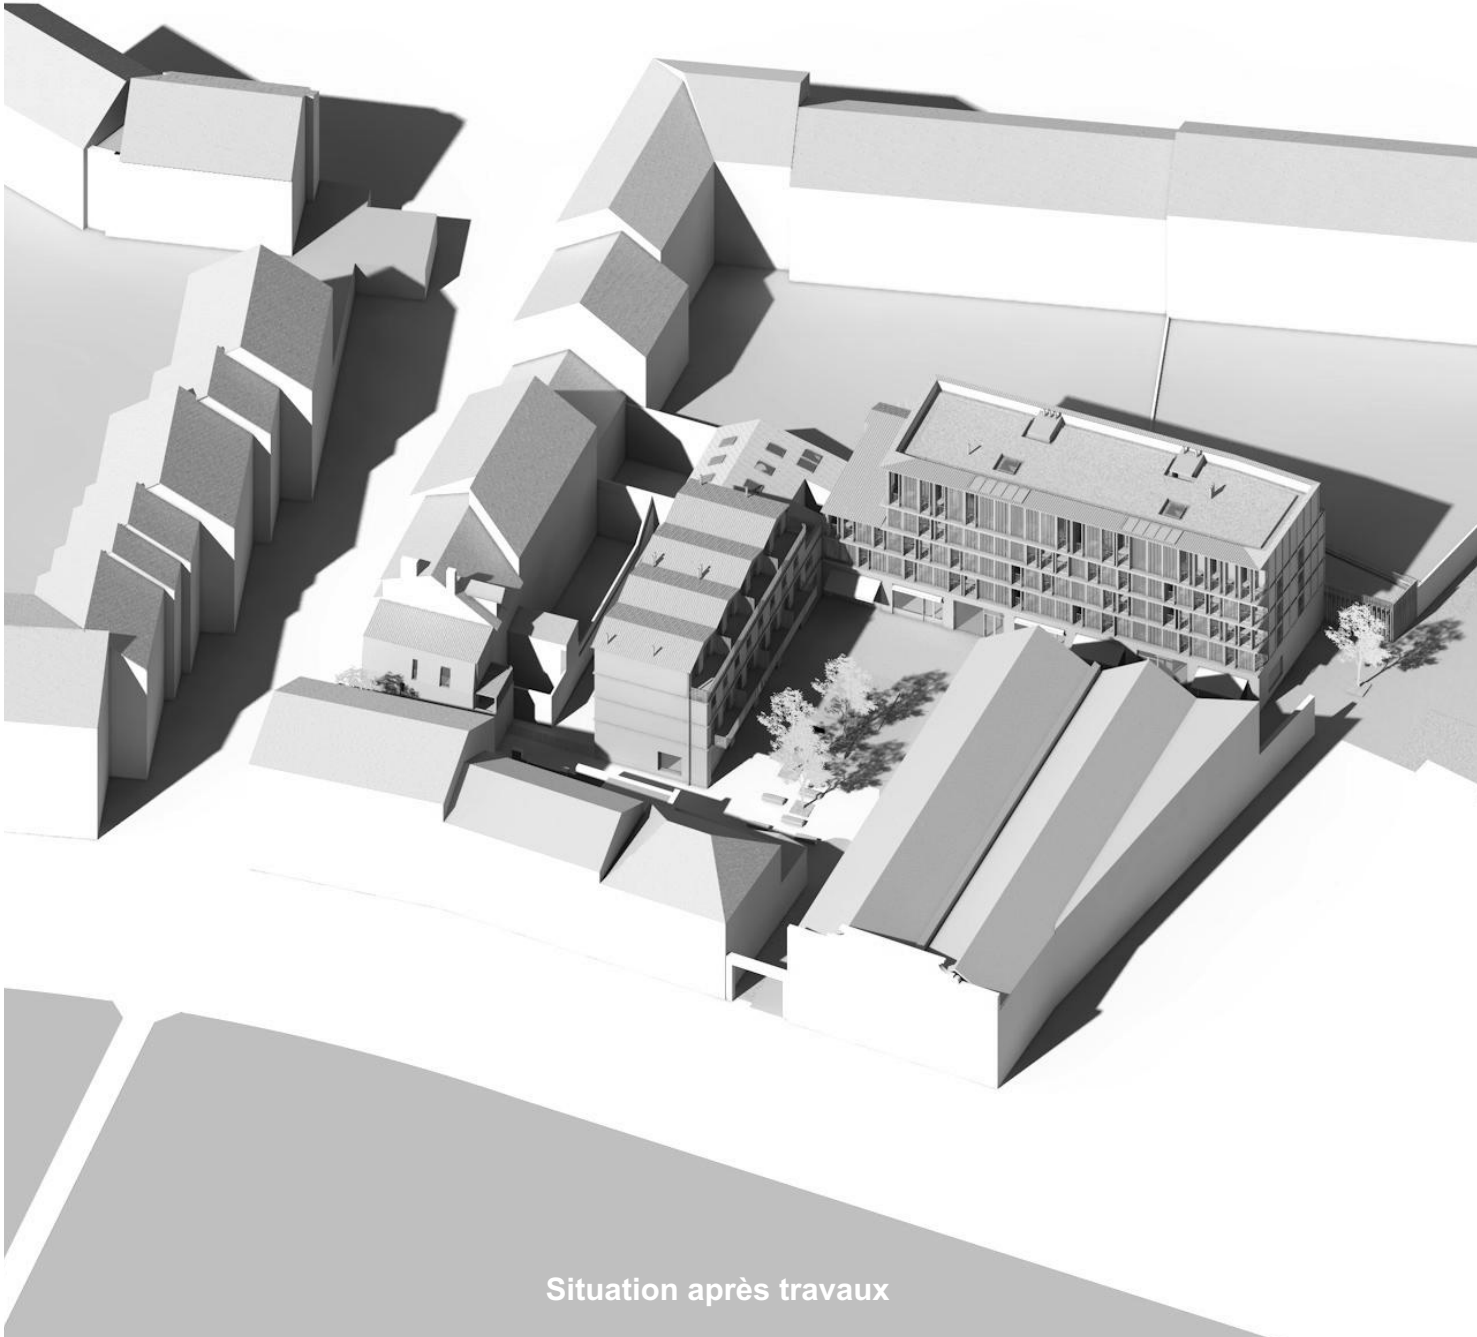


Situation après travaux

Equinoxe de printemps - 20 mars


Equinoxe d'automne - 20 septembre

12:00

|                                                                                    |                                                         |                                                                |                                                                                |                                                      |   |                                                                 |                   |            |  |
|------------------------------------------------------------------------------------|---------------------------------------------------------|----------------------------------------------------------------|--------------------------------------------------------------------------------|------------------------------------------------------|---|-----------------------------------------------------------------|-------------------|------------|--|
|  | MAITRE D'OUVRAGE<br><b>NANTES METROPOLE<br/>HABITAT</b> | EQUIPE DE MAITRISE D'OEUVRE<br><b>BARRE LAMBOT Architectes</b> | <b>Cabinet Lemonnier</b><br>Ouest Structures<br>Isocrate<br>Pouget Consultants | <b>Guillaume Sevin Paysages</b><br>Itac<br>A2i Infra |  <b>Atelier<br/>26-05-26</b> | <b>ILOT NORMAND</b><br>40T Quai de Versailles<br>44000 - NANTES | Equinoxes - 12:00 |            |  |
|                                                                                    |                                                         |                                                                |                                                                                |                                                      |   |                                                                 | 26/05/2026        | Ech:1:1,11 |  |

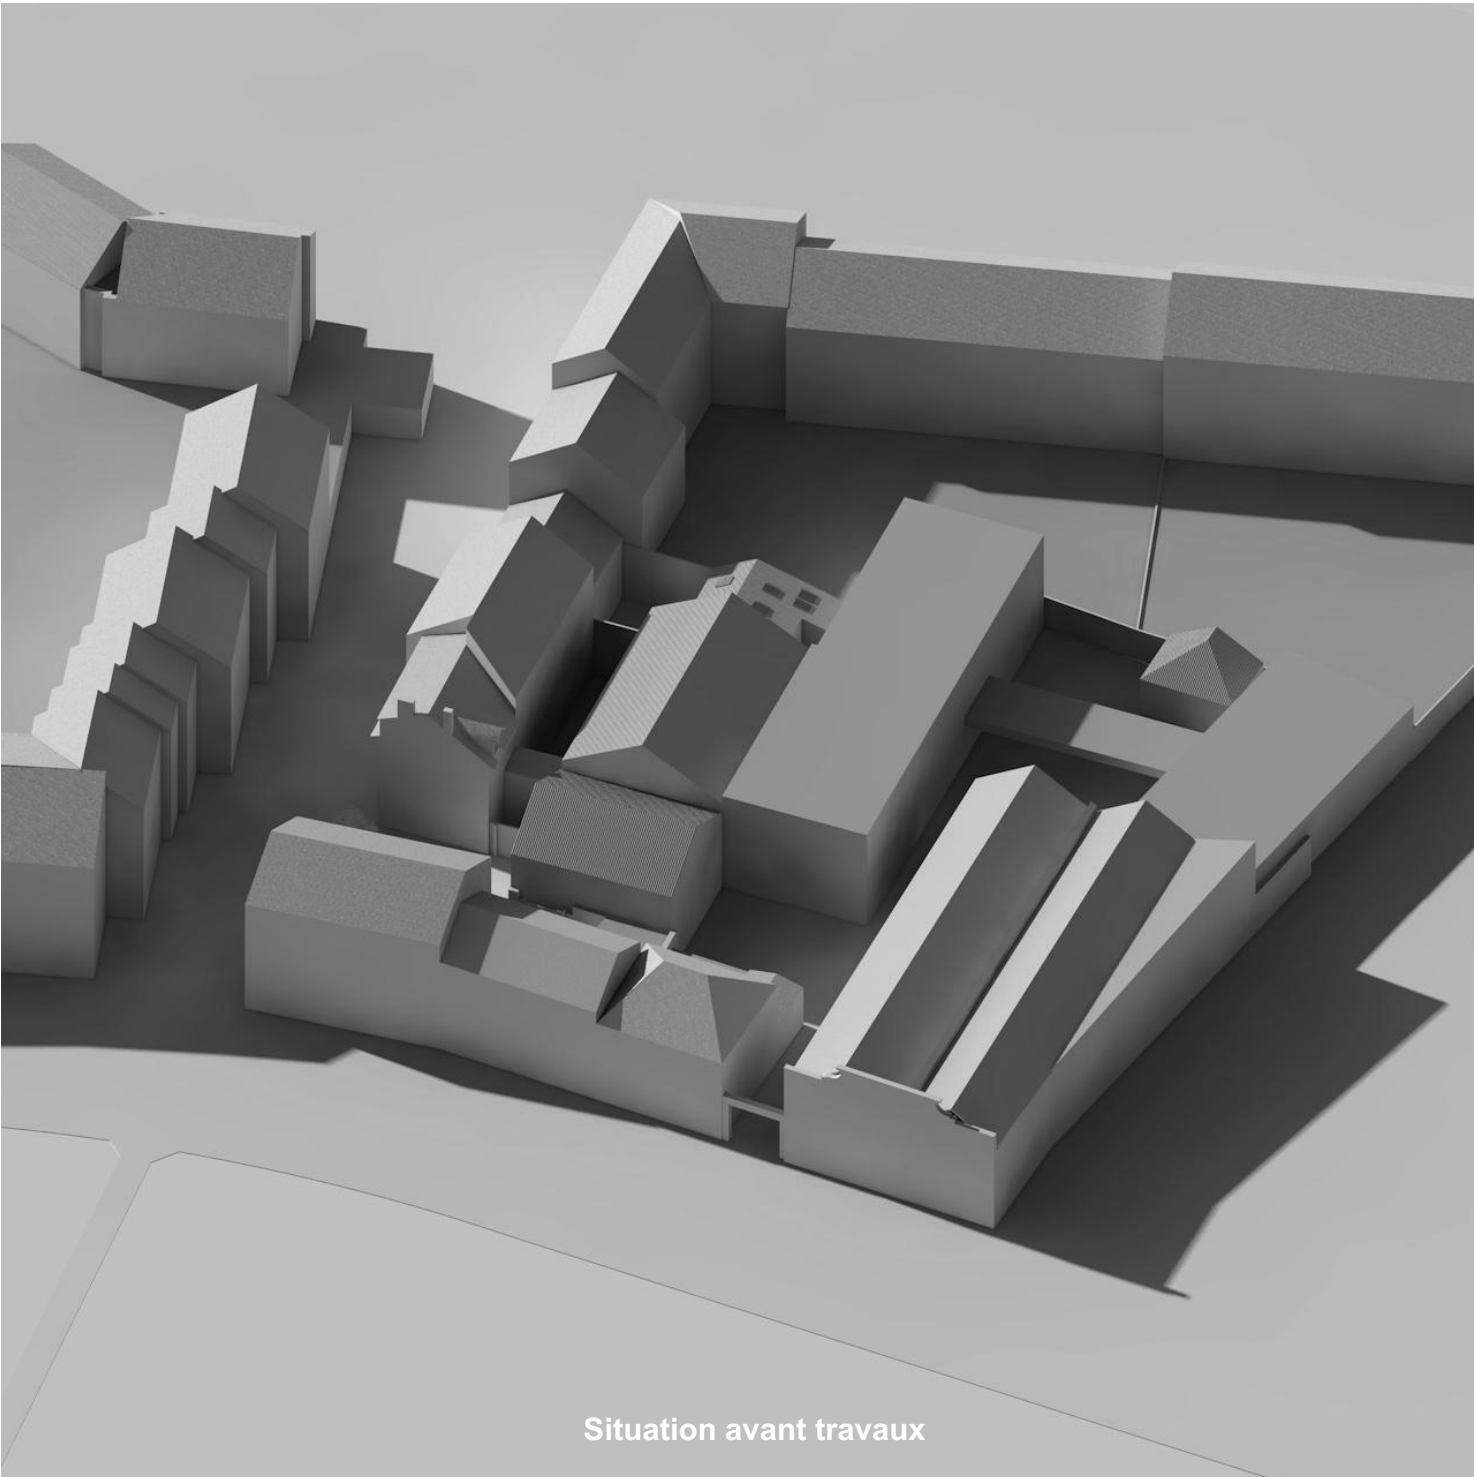

Situation avant travaux

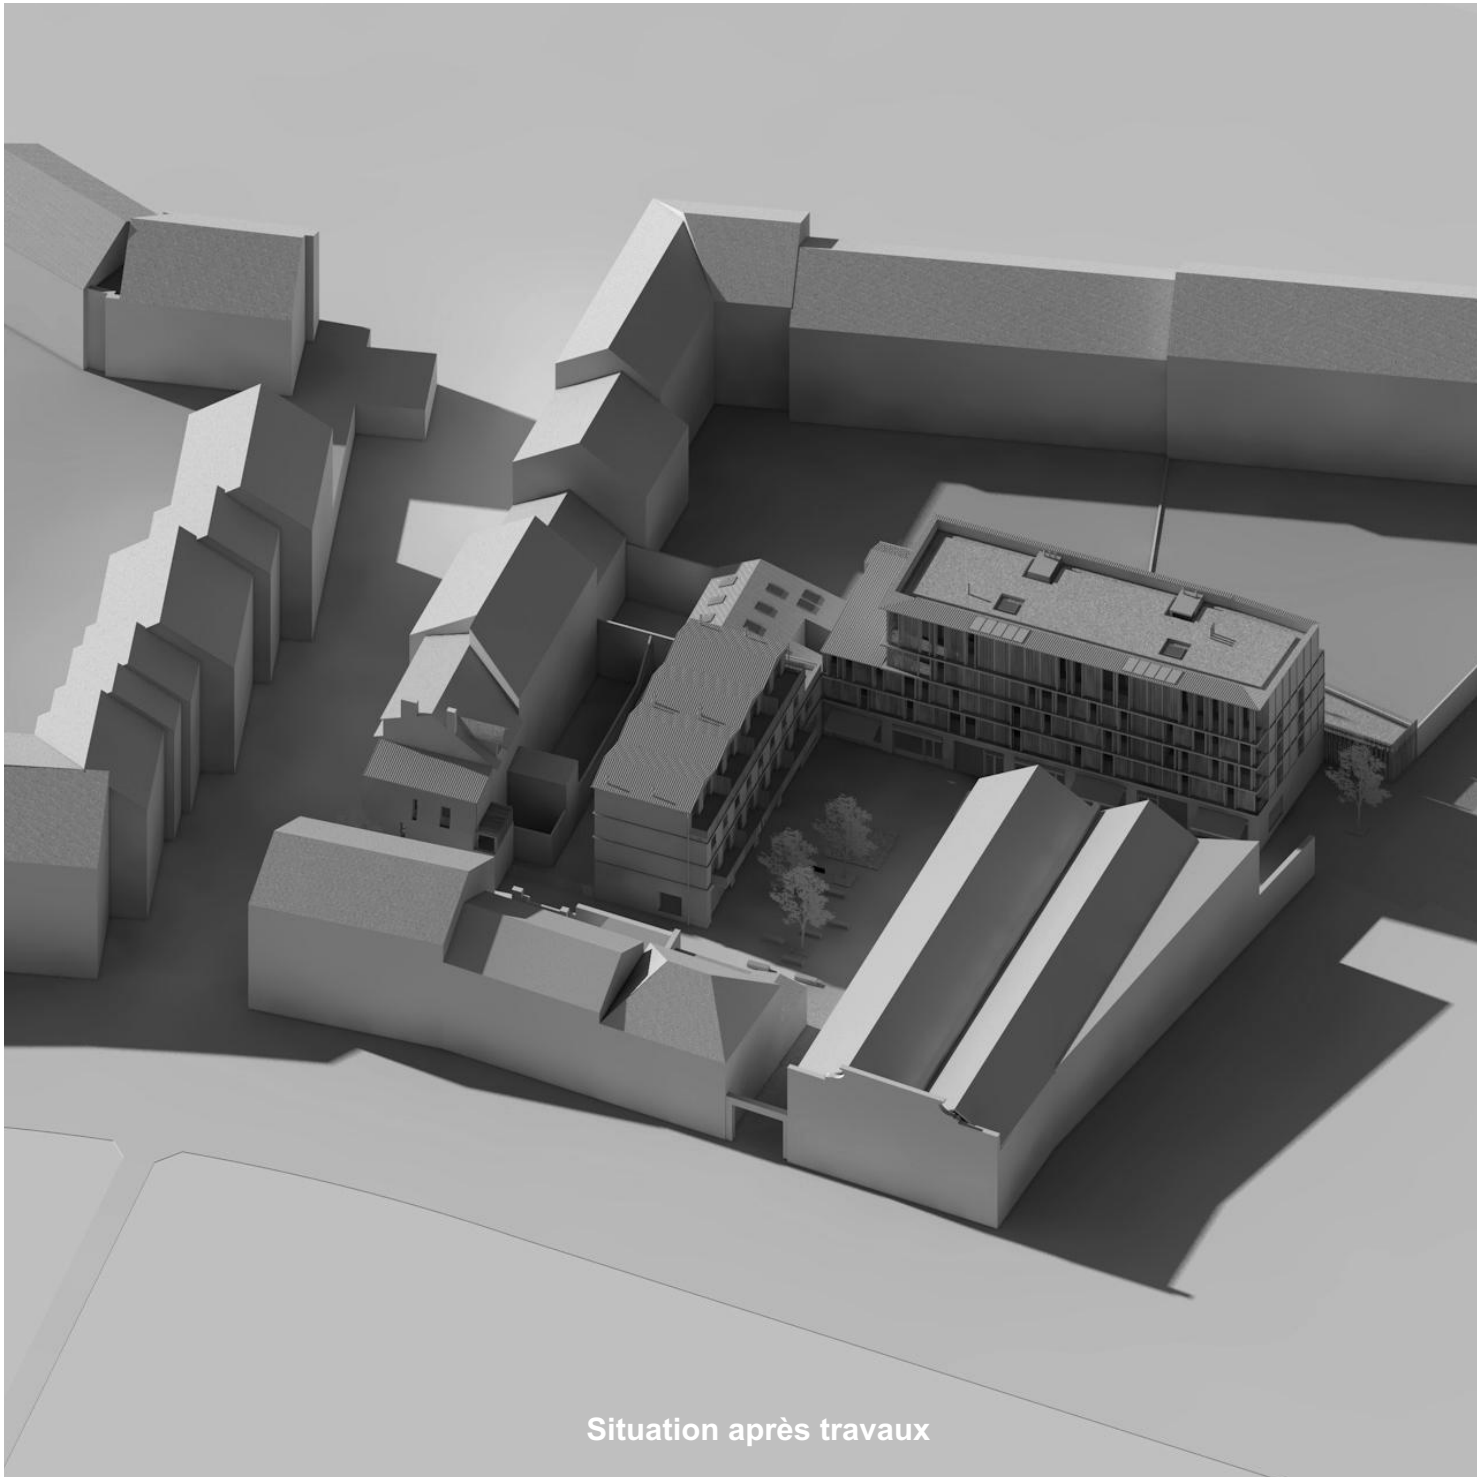


Situation après travaux

Equinoxe de printemps - 20 mars


Equinoxe d'automne - 20 septembre

16:00

|                                                                    |                                                         |                                                                |                                                                                |                                               |                                                                                            |                                                                 |                   |            |  |
|--------------------------------------------------------------------|---------------------------------------------------------|----------------------------------------------------------------|--------------------------------------------------------------------------------|-----------------------------------------------|--------------------------------------------------------------------------------------------|-----------------------------------------------------------------|-------------------|------------|--|
| <div><div>nantes</div><div>MÉTROPOLÉ</div><div>HABITAT</div></div> | MAITRE D'OUVRAGE<br><b>NANTES METROPOLE<br/>HABITAT</b> | EQUIPE DE MAITRISE D'OEUVRE<br><b>BARRE LAMBOT Architectes</b> | <b>Cabinet Lemonnier</b><br>Ouest Structures<br>Isocrate<br>Pouget Consultants | Guillaume Sevin Paysages<br>ltac<br>A2i Infra | <div><div>BARRE</div><div>LAMBOT</div></div> <div><b>Atelier</b><br/><b>26-05-26</b></div> | <b>ILOT NORMAND</b><br>40T Quai de Versailles<br>44000 - NANTES | Equinoxes - 16:00 |            |  |
|                                                                    |                                                         |                                                                |                                                                                |                                               |                                                                                            |                                                                 | 26/05/2026        | Ech:1:1,11 |  |

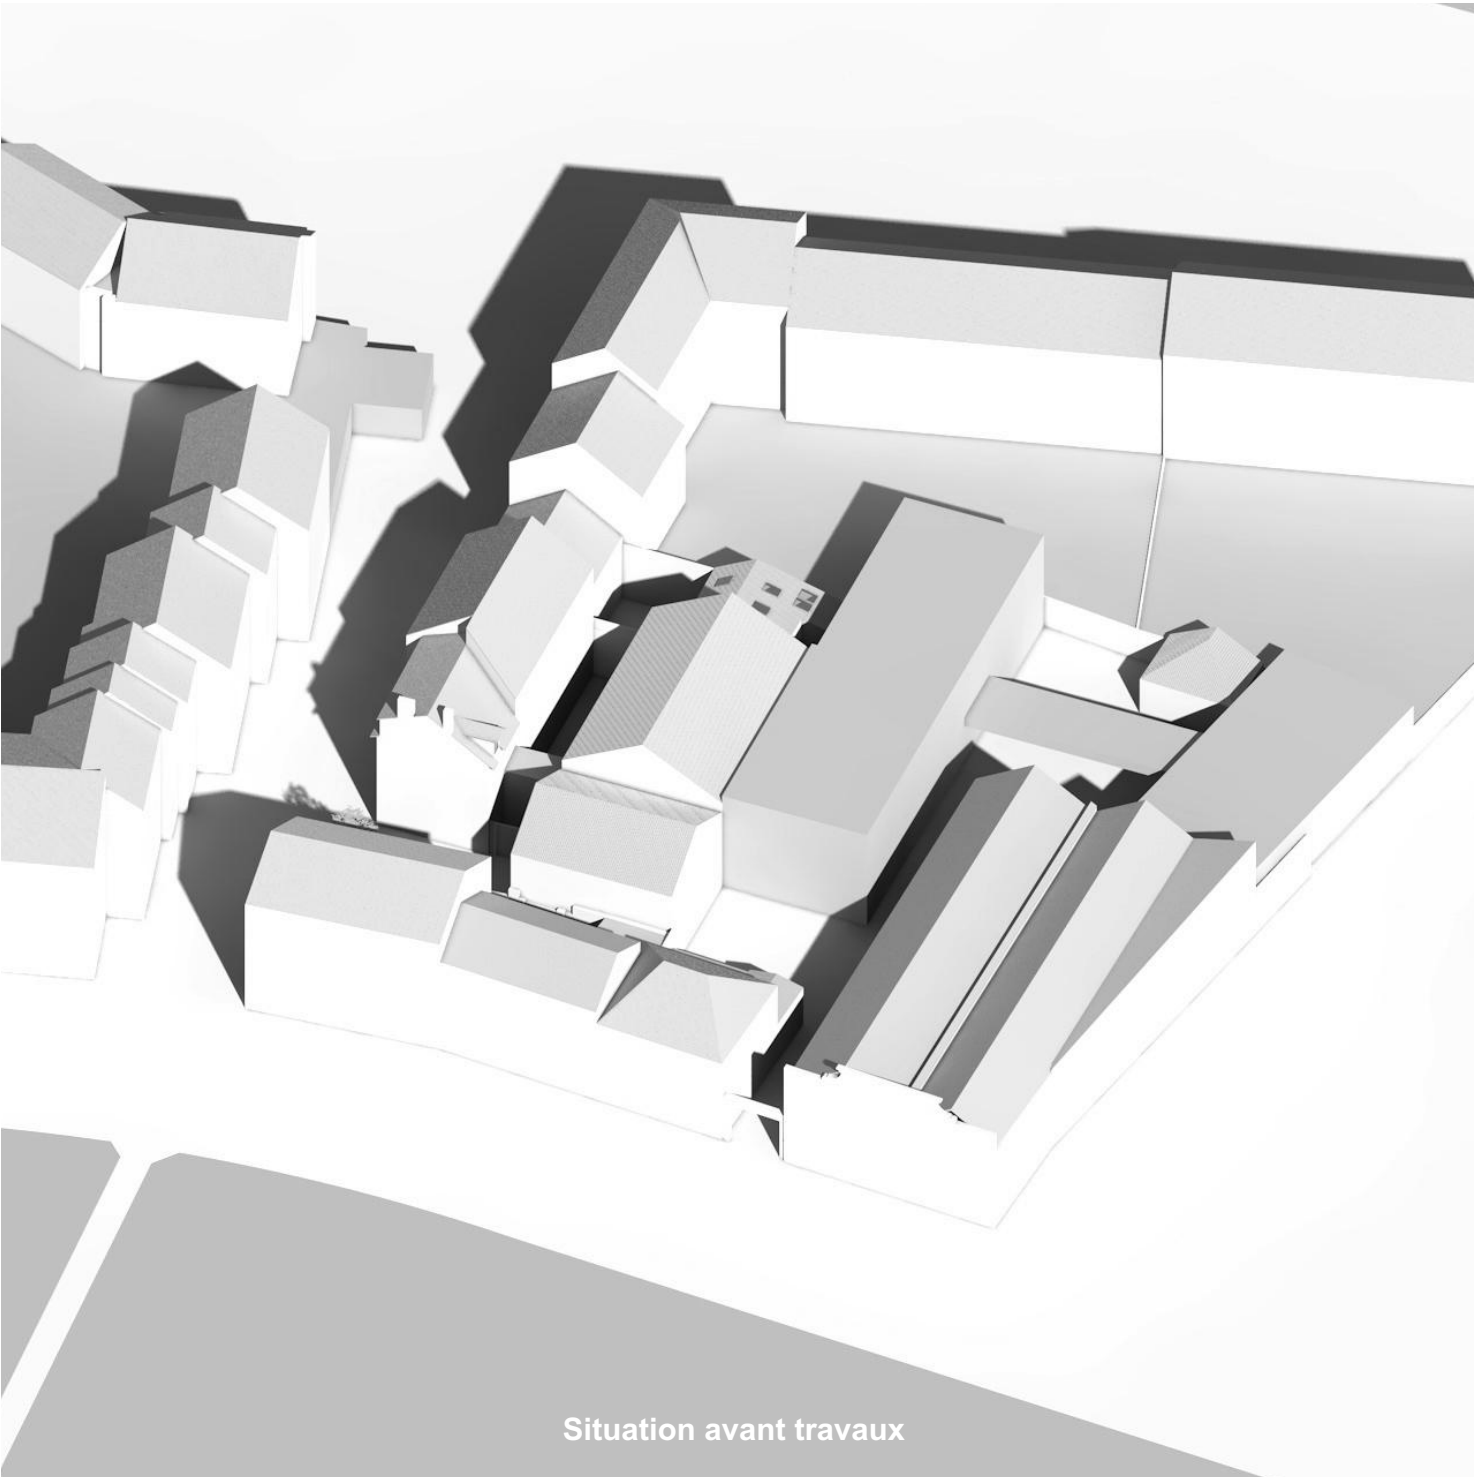

Situation avant travaux

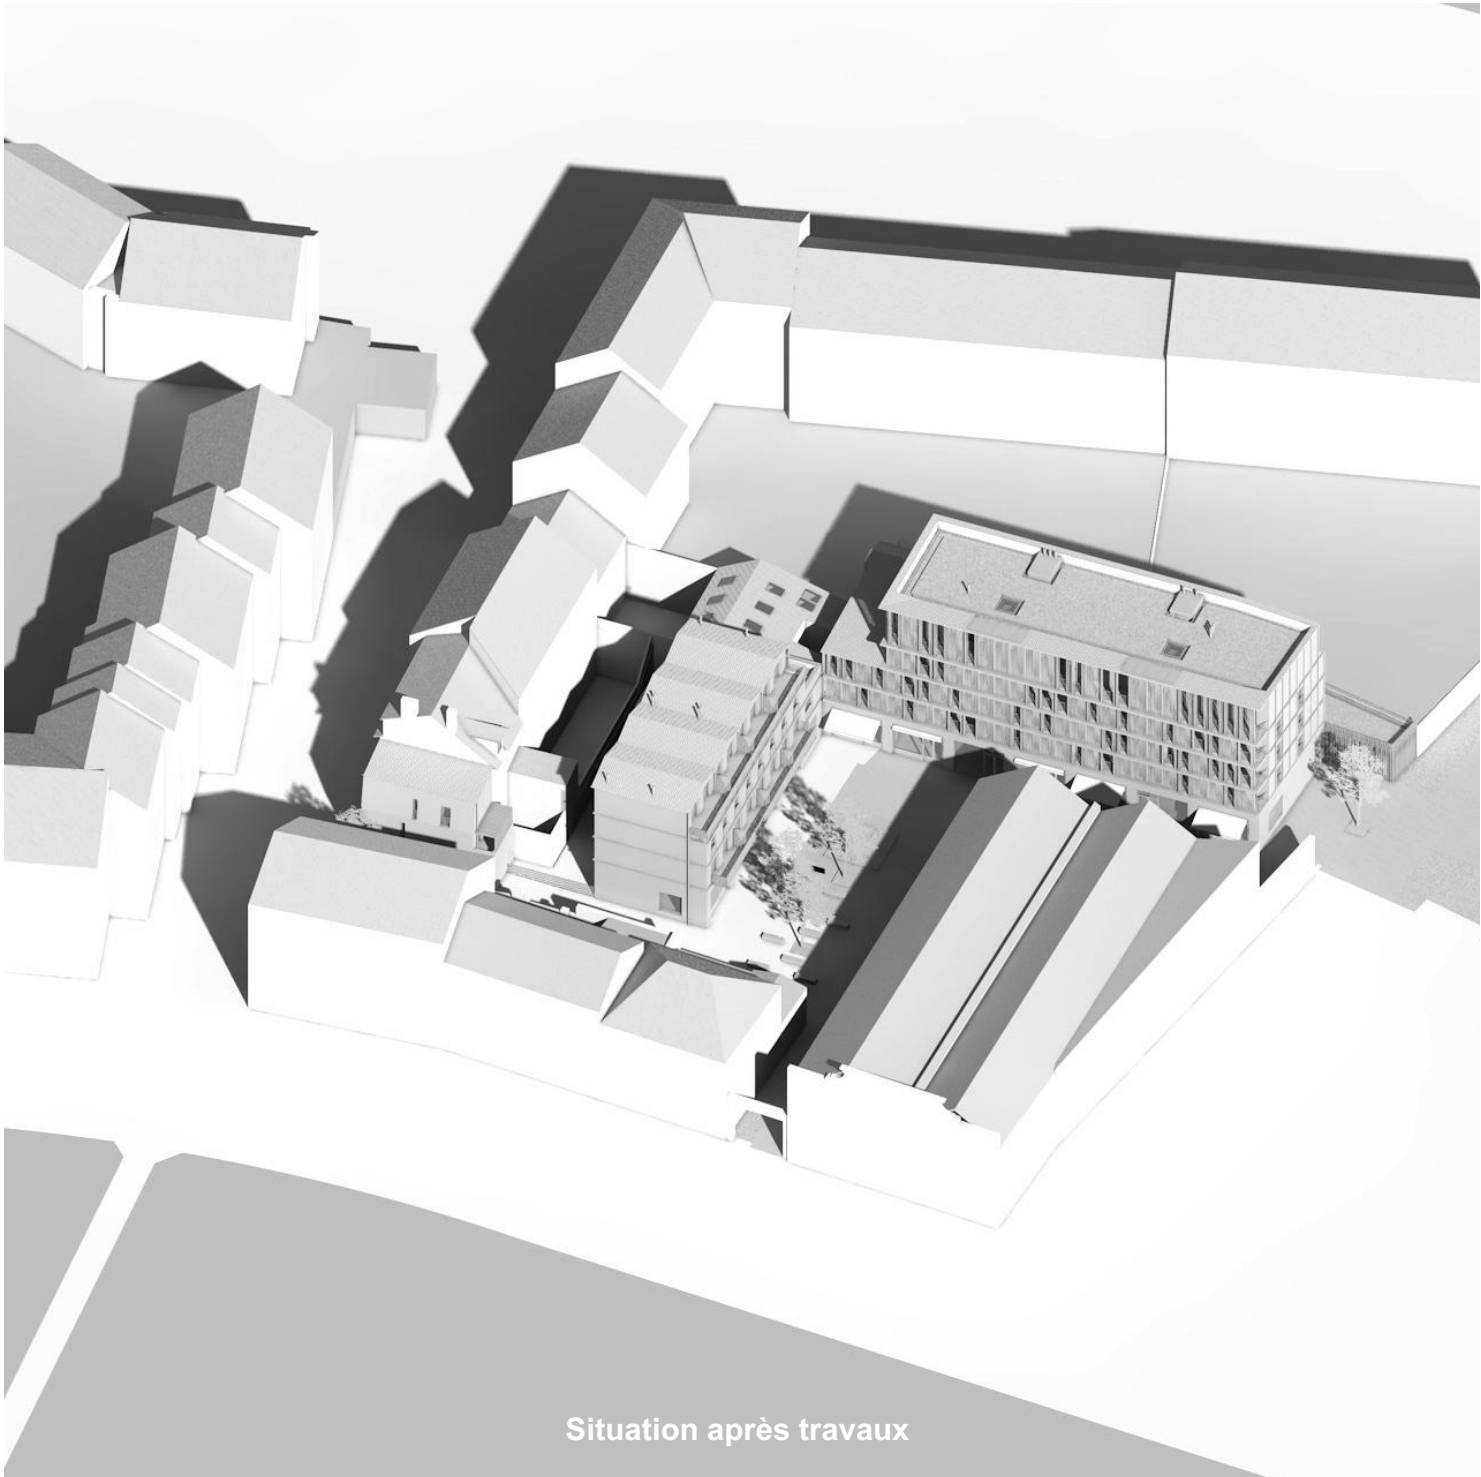



Situation après travaux

Solstice d'été

21 juin

09:00


|                                                                                    |                                                     |                                                                |                                                                                |                                               |   |                                                                 |                        |            |  |
|------------------------------------------------------------------------------------|-----------------------------------------------------|----------------------------------------------------------------|--------------------------------------------------------------------------------|-----------------------------------------------|---|-----------------------------------------------------------------|------------------------|------------|--|
|  | MAITRE D'OUVRAGE<br><b>NANTES METROPOLE HABITAT</b> | EQUIPE DE MAITRISE D'OEUVRE<br><b>BARRE LAMBOT Architectes</b> | <b>Cabinet Lemonnier</b><br>Ouest Structures<br>Isocrate<br>Pouget Consultants | Guillaume Sevin Paysages<br>Itac<br>A2i Infra |  <b>Atelier</b><br><b>26-05-26</b> | <b>ILOT NORMAND</b><br>40T Quai de Versailles<br>44000 - NANTES | Solstice d'été - 09:00 |            |  |
|                                                                                    |                                                     |                                                                |                                                                                |                                               |   |                                                                 | 26/05/2026             | Ech:1:1,11 |  |

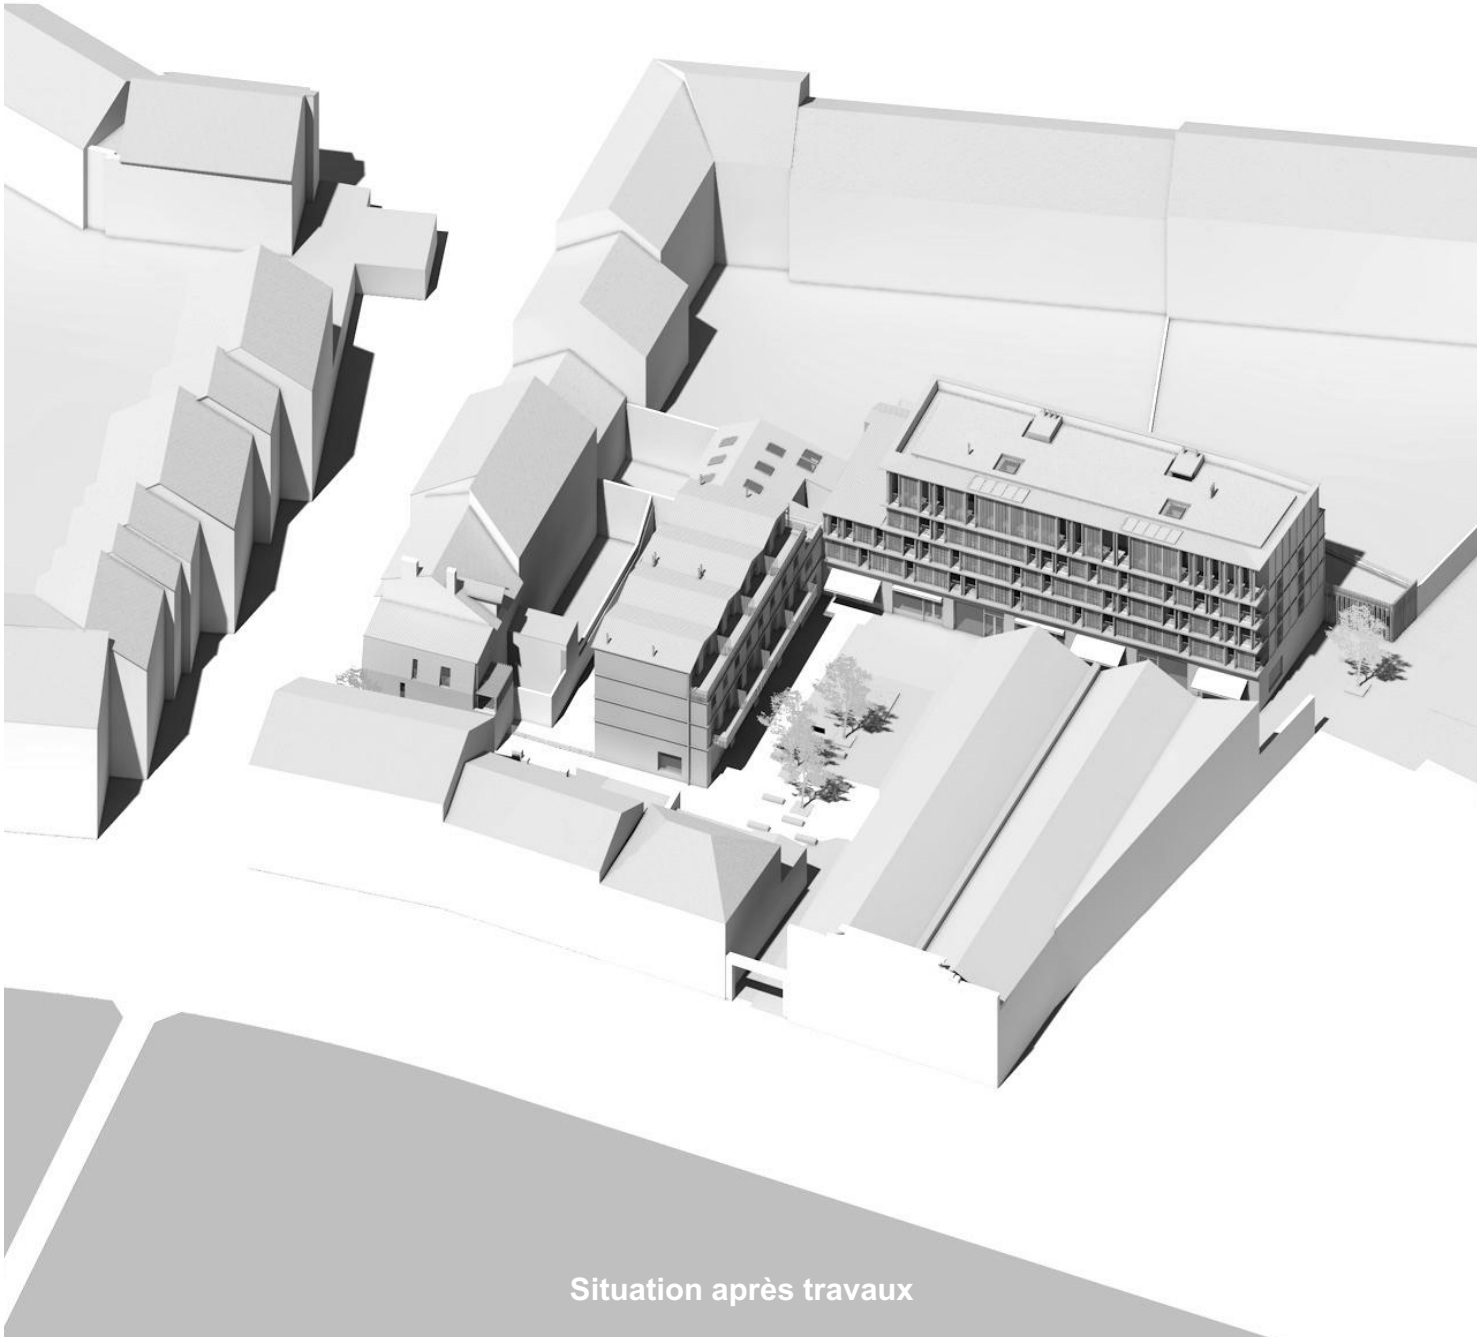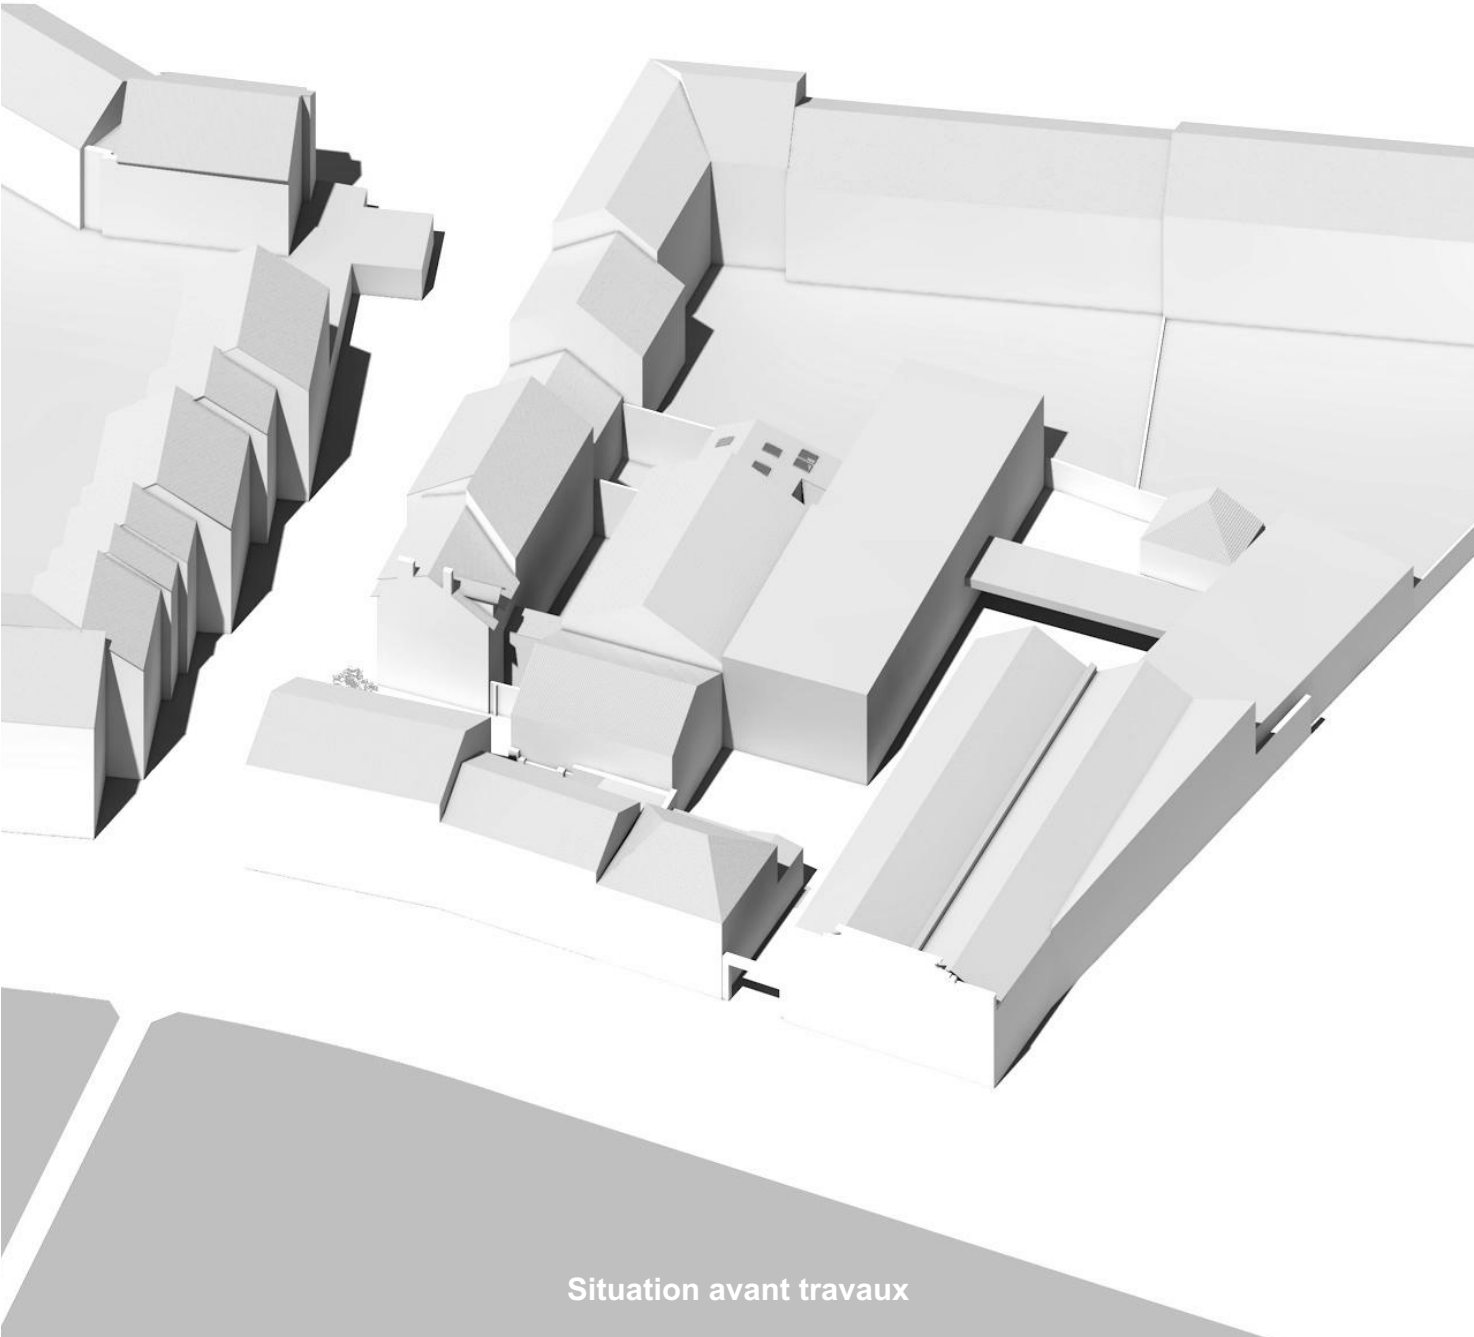


Solstice d'été

21 juin

12:00

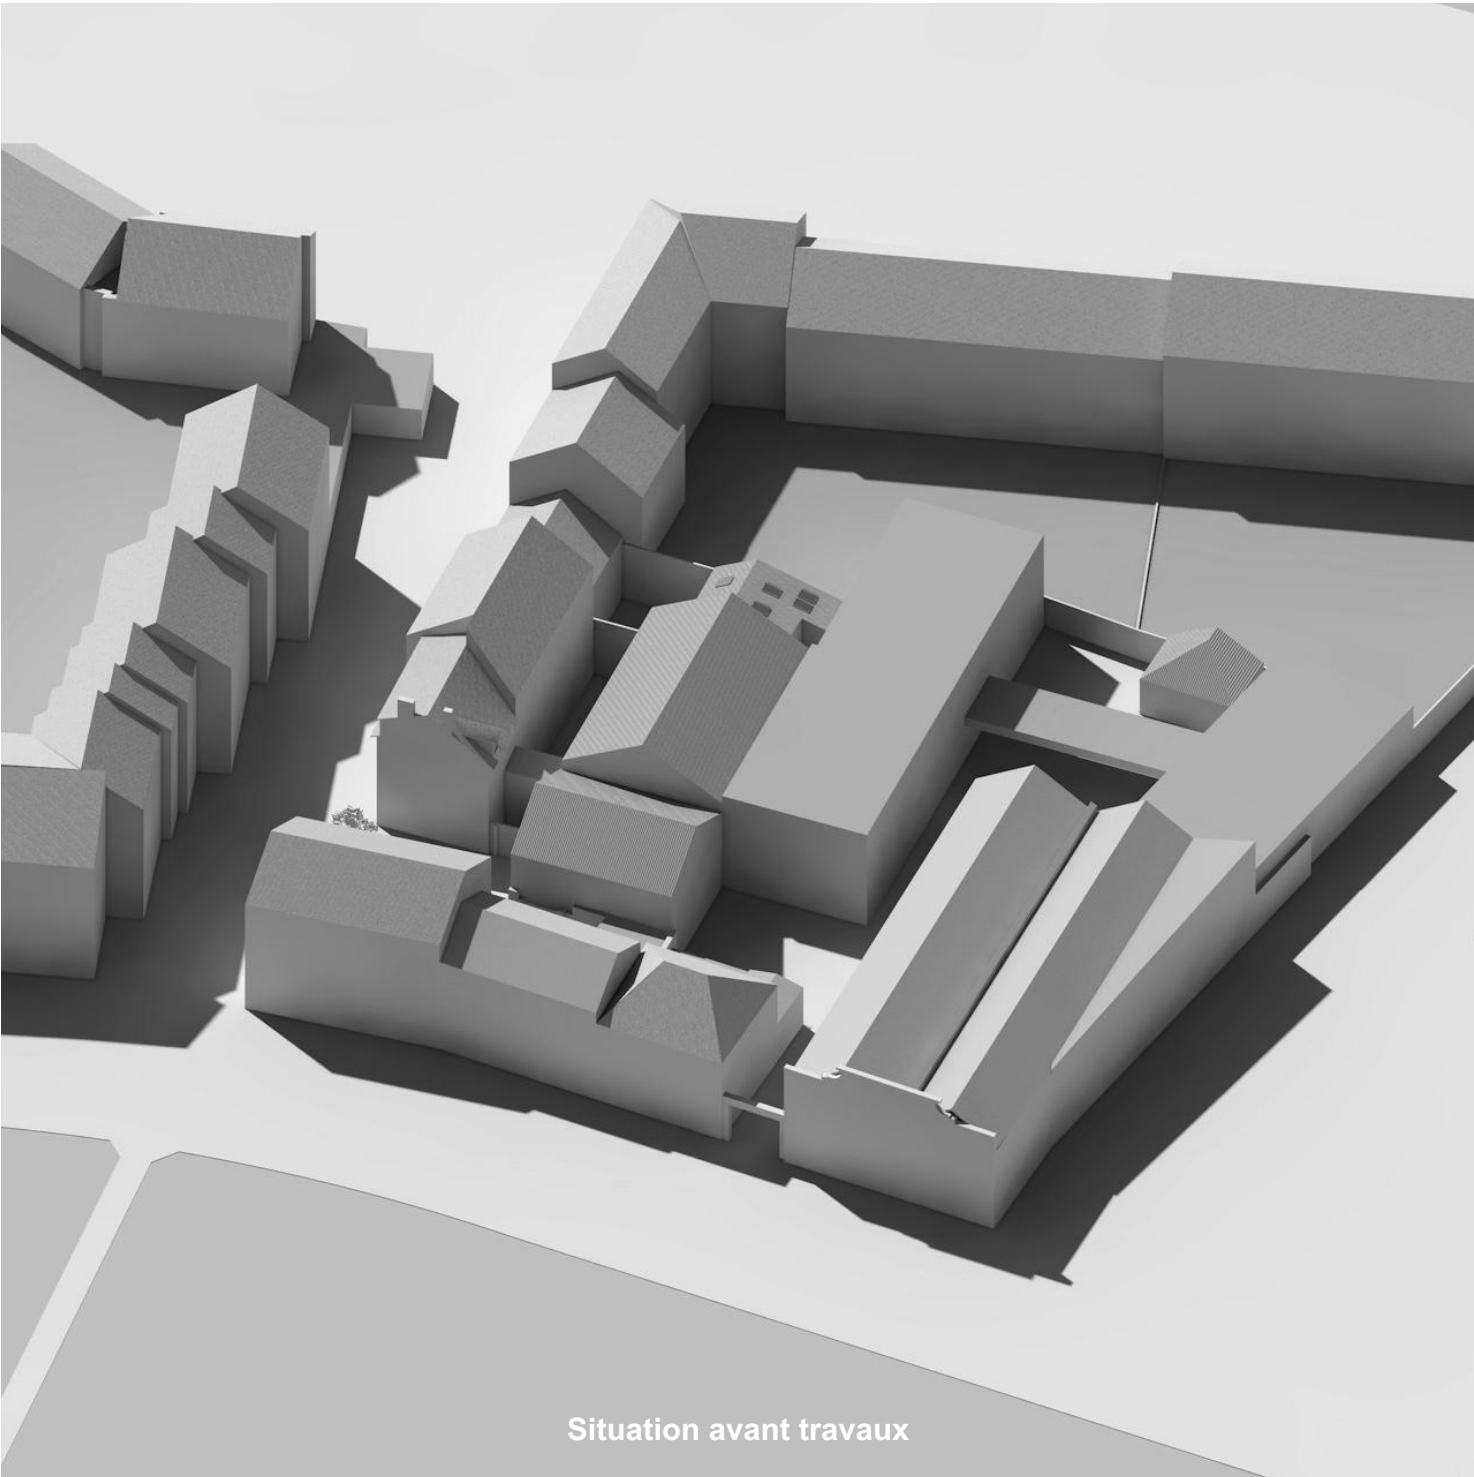

Situation avant travaux

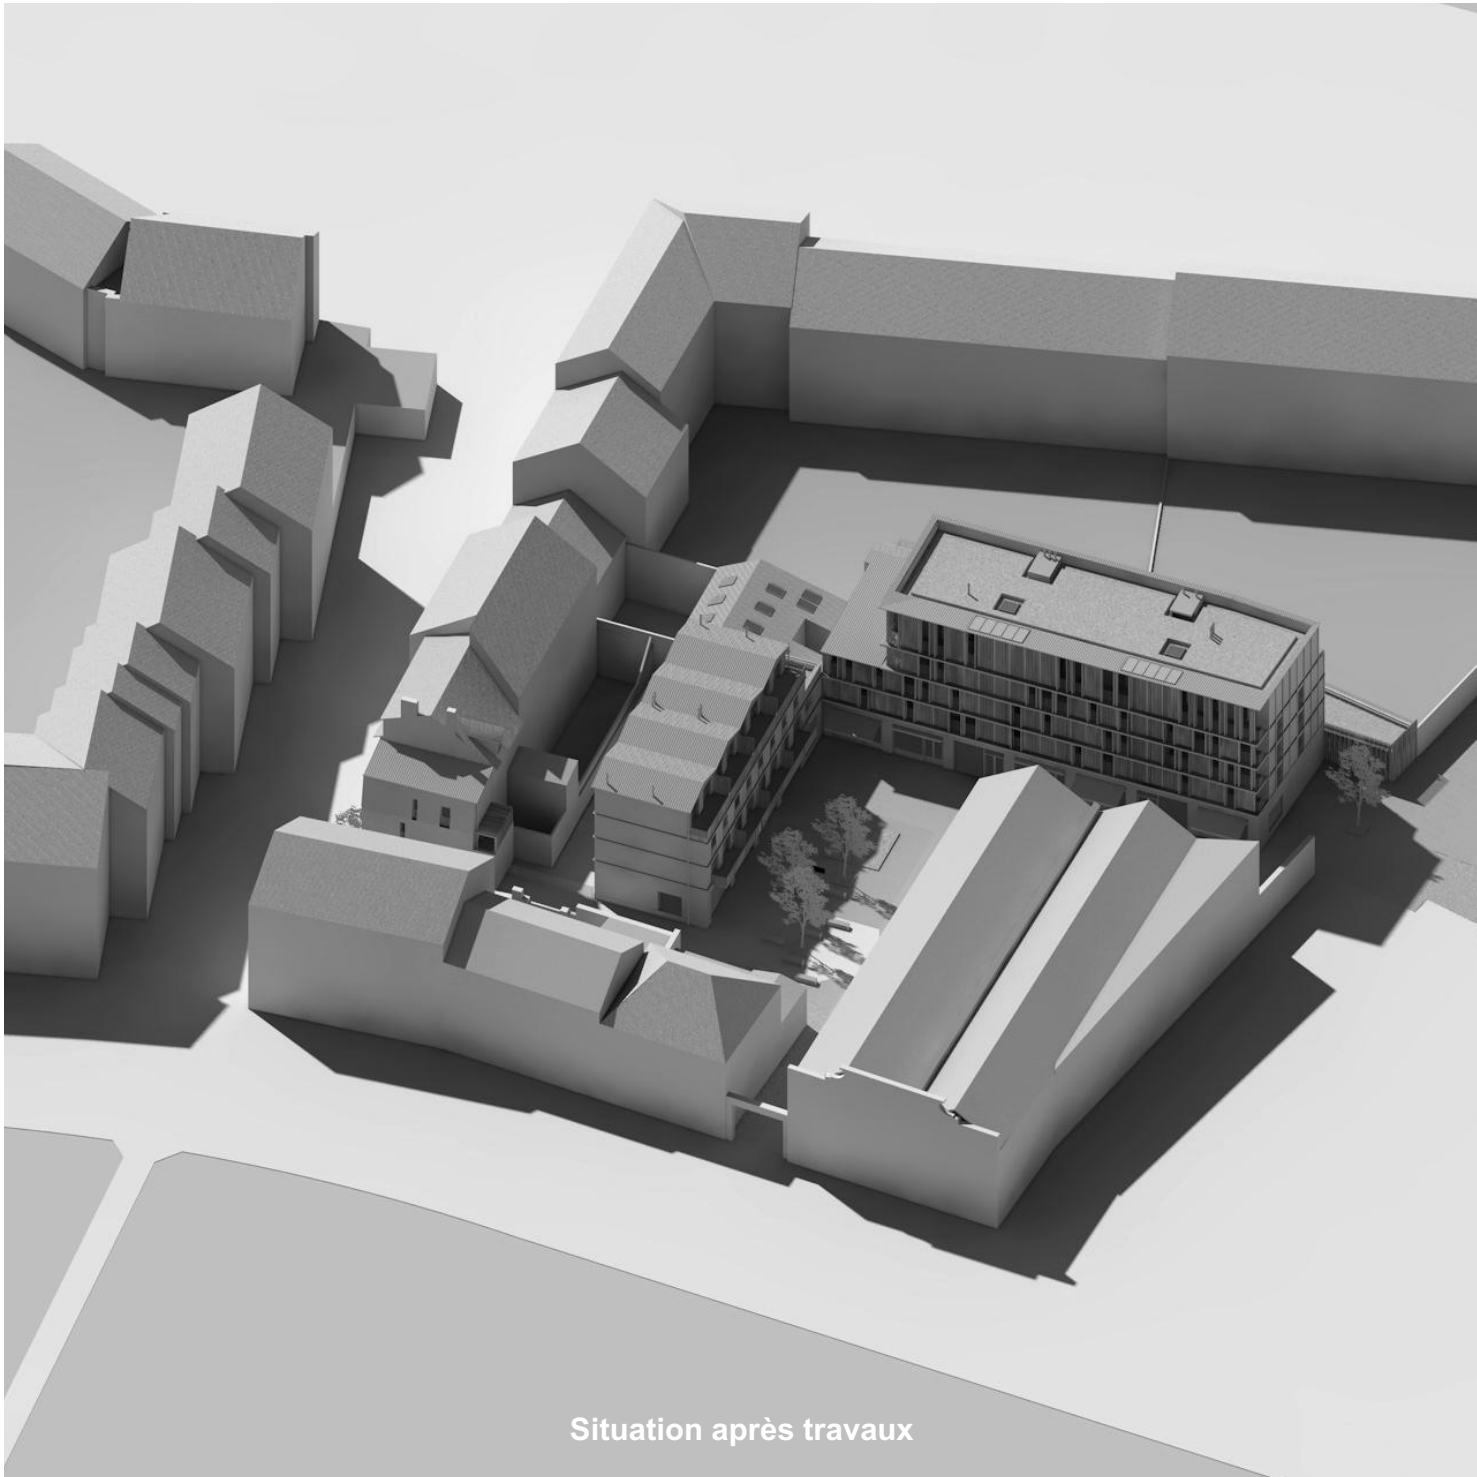


Situation après travaux

Solstice d'été


21 juin

16:00

|                                                                                    |                                                     |                                                                |                                                                                |                                               |   |                                                                 |                        |            |  |
|------------------------------------------------------------------------------------|-----------------------------------------------------|----------------------------------------------------------------|--------------------------------------------------------------------------------|-----------------------------------------------|---|-----------------------------------------------------------------|------------------------|------------|--|
|  | MAITRE D'OUVRAGE<br><b>NANTES METROPOLE HABITAT</b> | EQUIPE DE MAITRISE D'OEUVRE<br><b>BARRE LAMBOT Architectes</b> | <b>Cabinet Lemonnier</b><br>Ouest Structures<br>Isocrate<br>Pouget Consultants | Guillaume Sevin Paysages<br>Itac<br>A2i Infra |  <b>Atelier</b><br><b>26-05-26</b> | <b>ILOT NORMAND</b><br>40T Quai de Versailles<br>44000 - NANTES | Solstice d'été - 16:00 |            |  |
|                                                                                    |                                                     |                                                                |                                                                                |                                               |   |                                                                 | 26/05/2026             | Ech:1:1,11 |  |

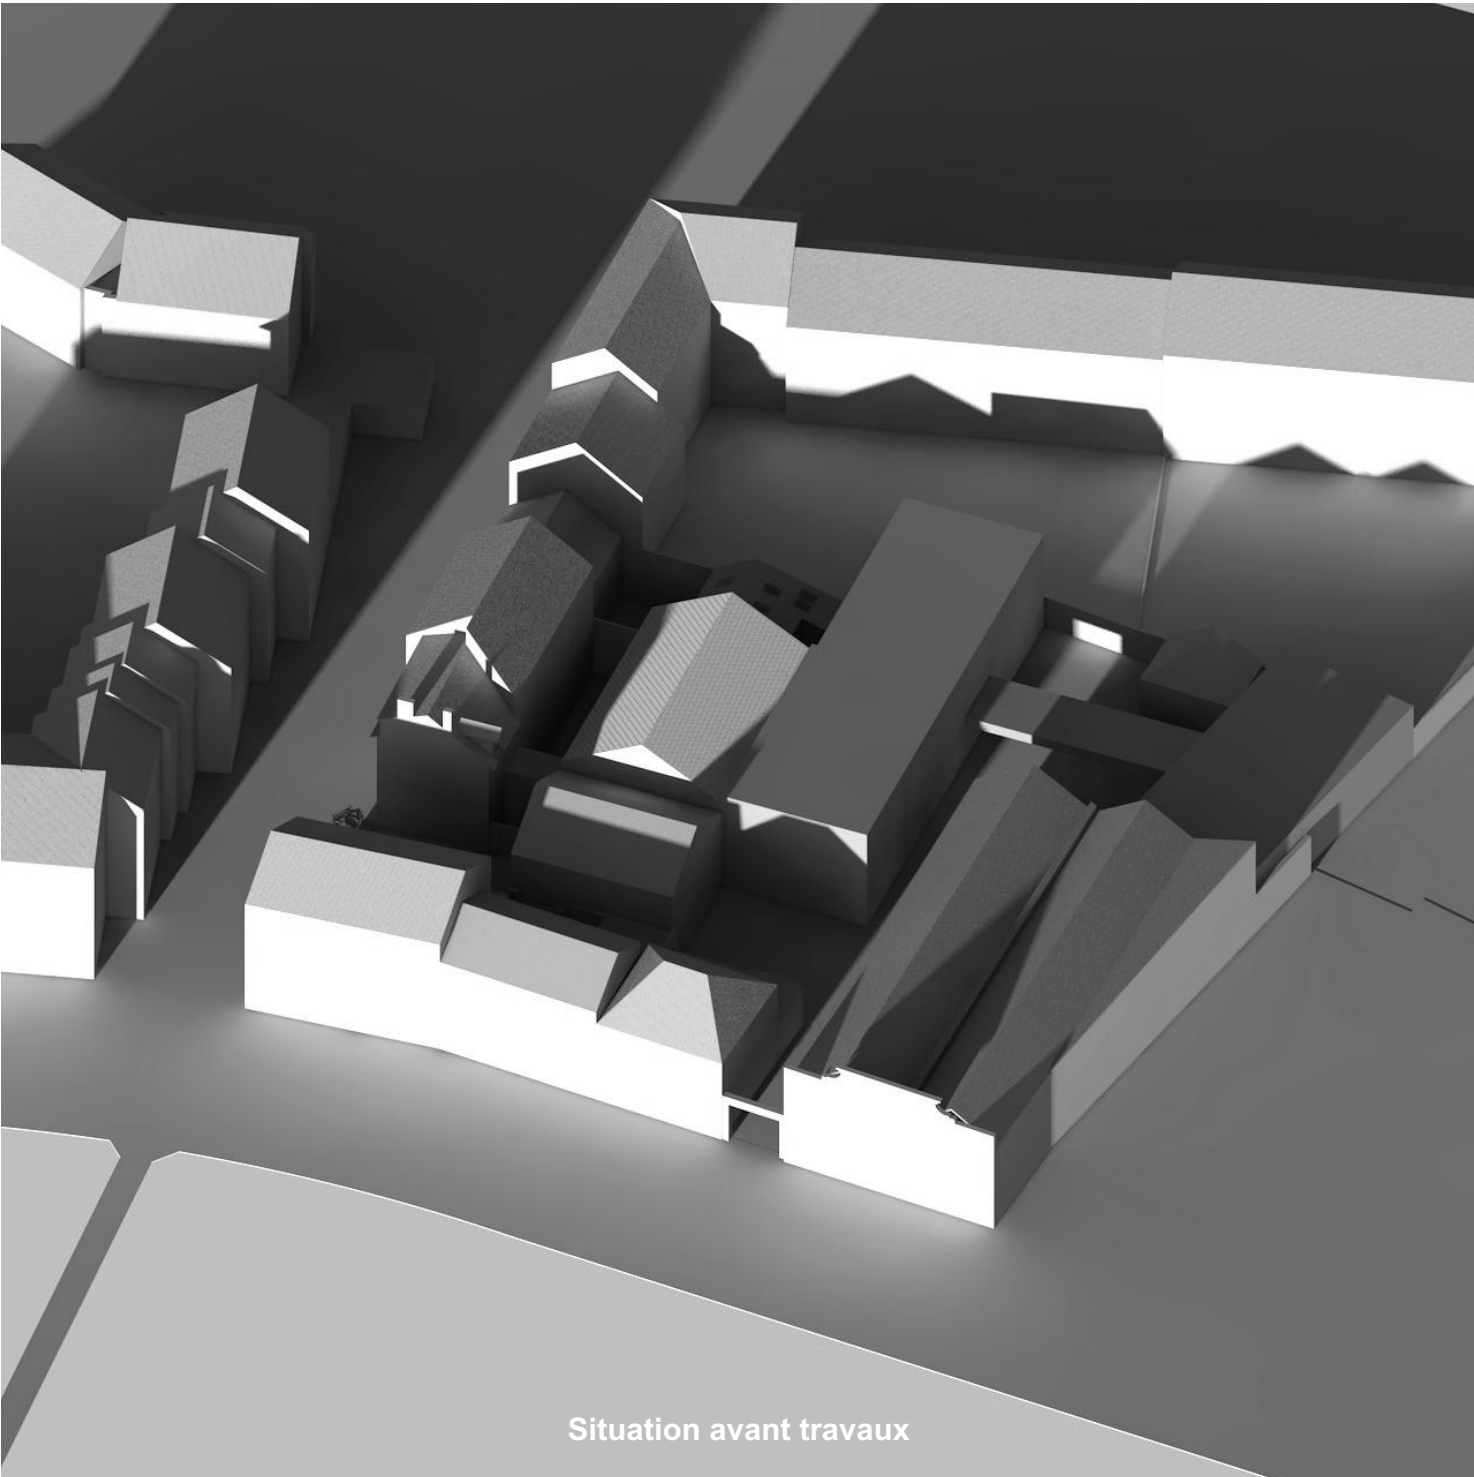

Situation avant travaux

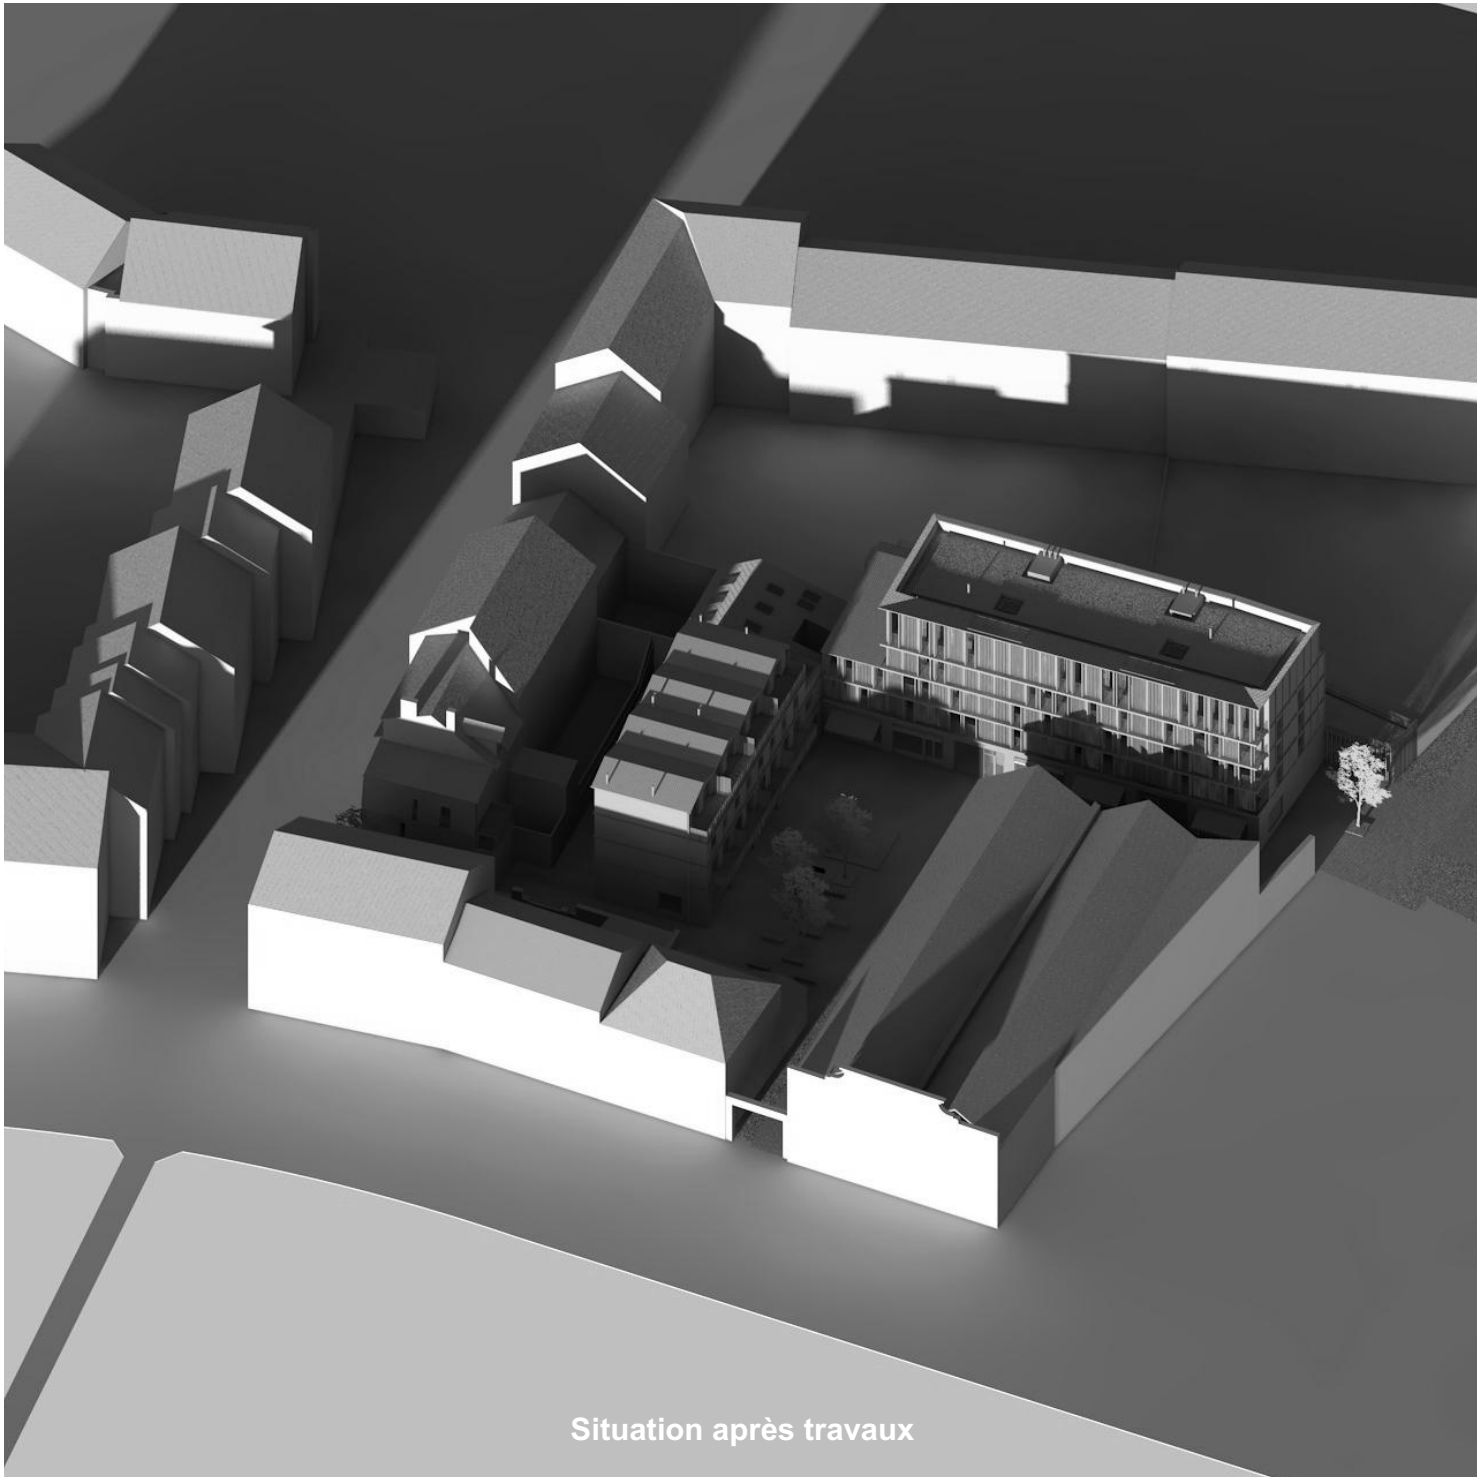

Situation après travaux

Solstice d'hiver


21 décembre

09:00


|                                                                                    |                             |  |                                    |  |                                                                         |                                               |
|------------------------------------------------------------------------------------|-----------------------------|--|------------------------------------|--|-------------------------------------------------------------------------|-----------------------------------------------|
|  | <u>MAITRE D'OUVRAGE</u>     |  | <u>EQUIPE DE MAITRISE D'OEUVRE</u> |  | Cabinet Lemonnier<br>Ouest Structures<br>Isocrate<br>Pouget Consultants | Guillaume Sevin Paysages<br>Itac<br>A2i Infra |
|                                                                                    | NANTES METROPOLE<br>HABITAT |  | BARRE LAMBOT Architectes           |  |                                                                         |                                               |

|                                                                                       |                     |                          |            |  |
|---------------------------------------------------------------------------------------|---------------------|--------------------------|------------|--|
|  | Atelier<br>26-05-26 | Solstice d'hiver - 09:00 |            |  |
|                                                                                       |                     | 26/05/2026               | Ech:1:1,11 |  |

ILOT NORMAND  
40T Quai de Versailles  
44000 - NANTES

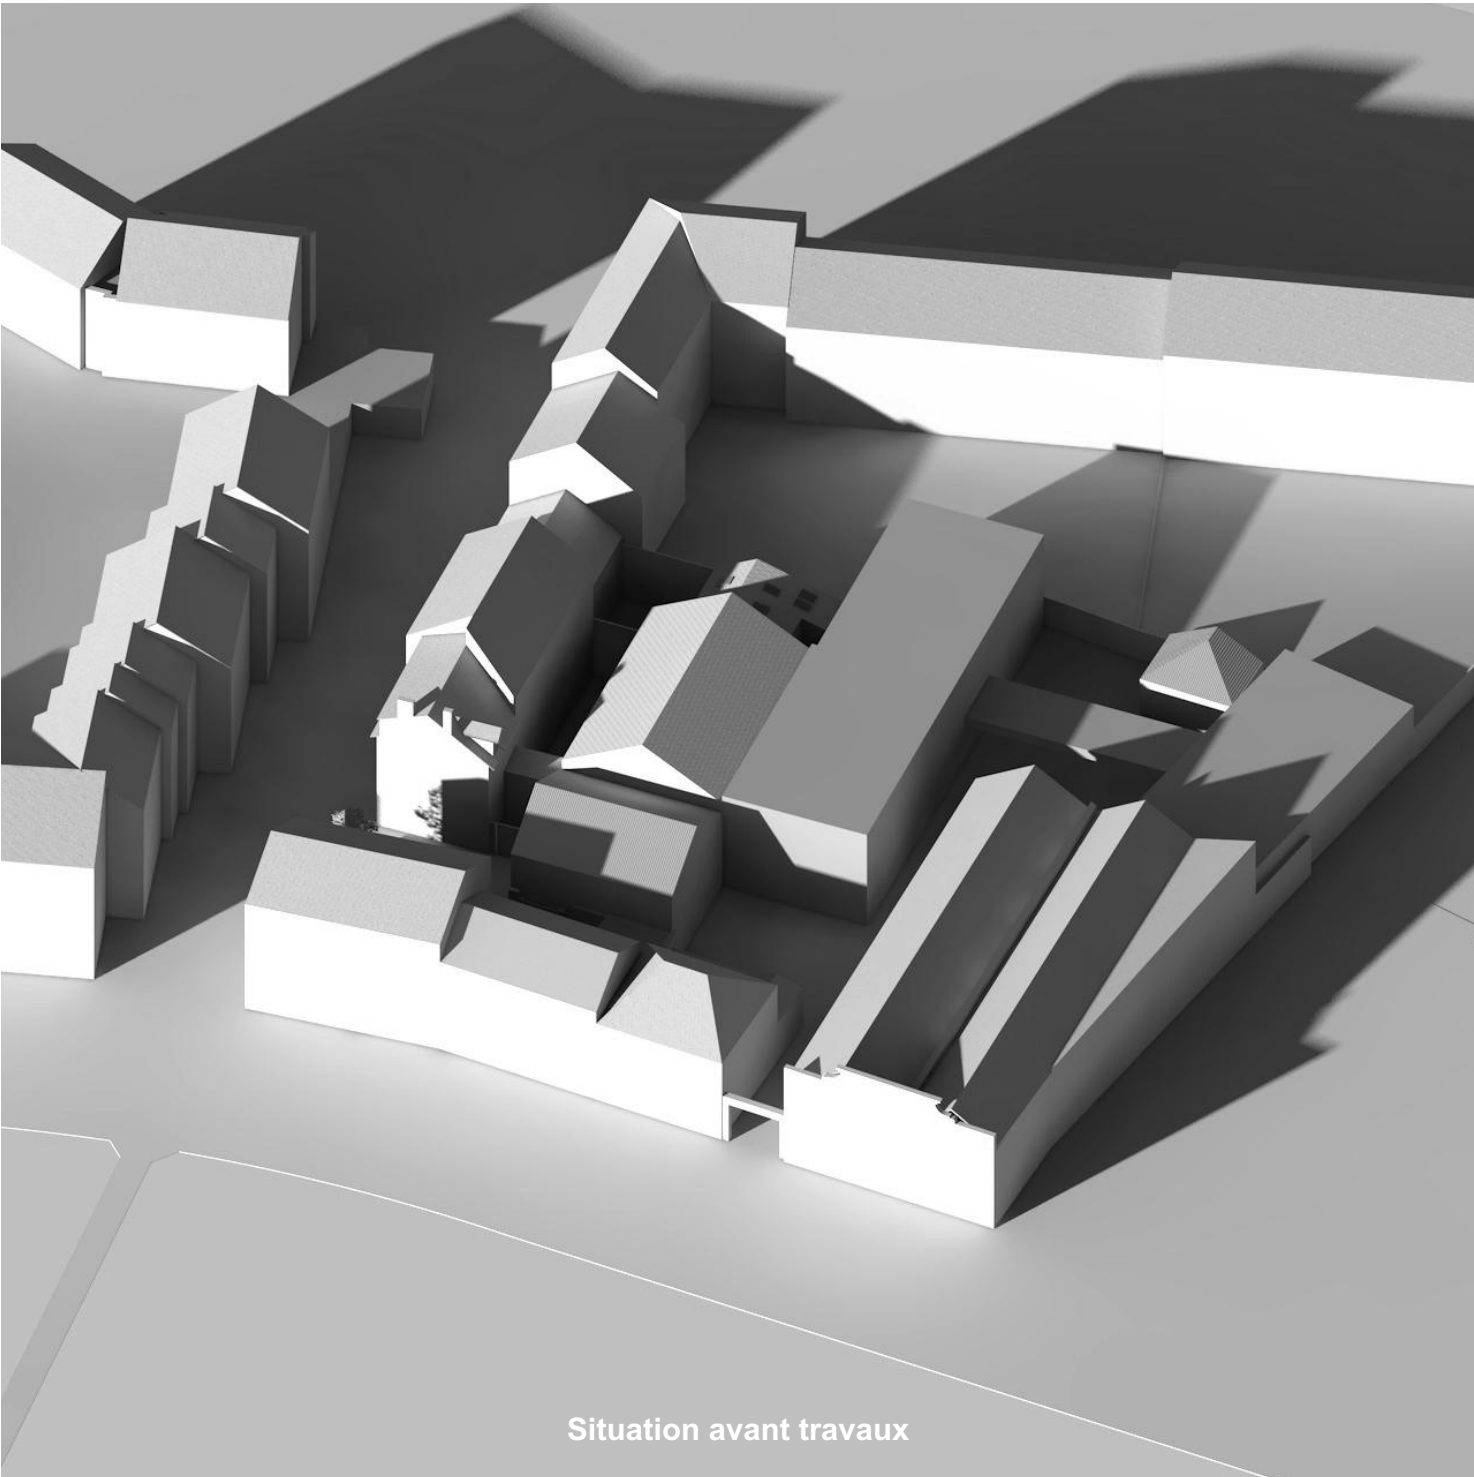

Situation avant travaux

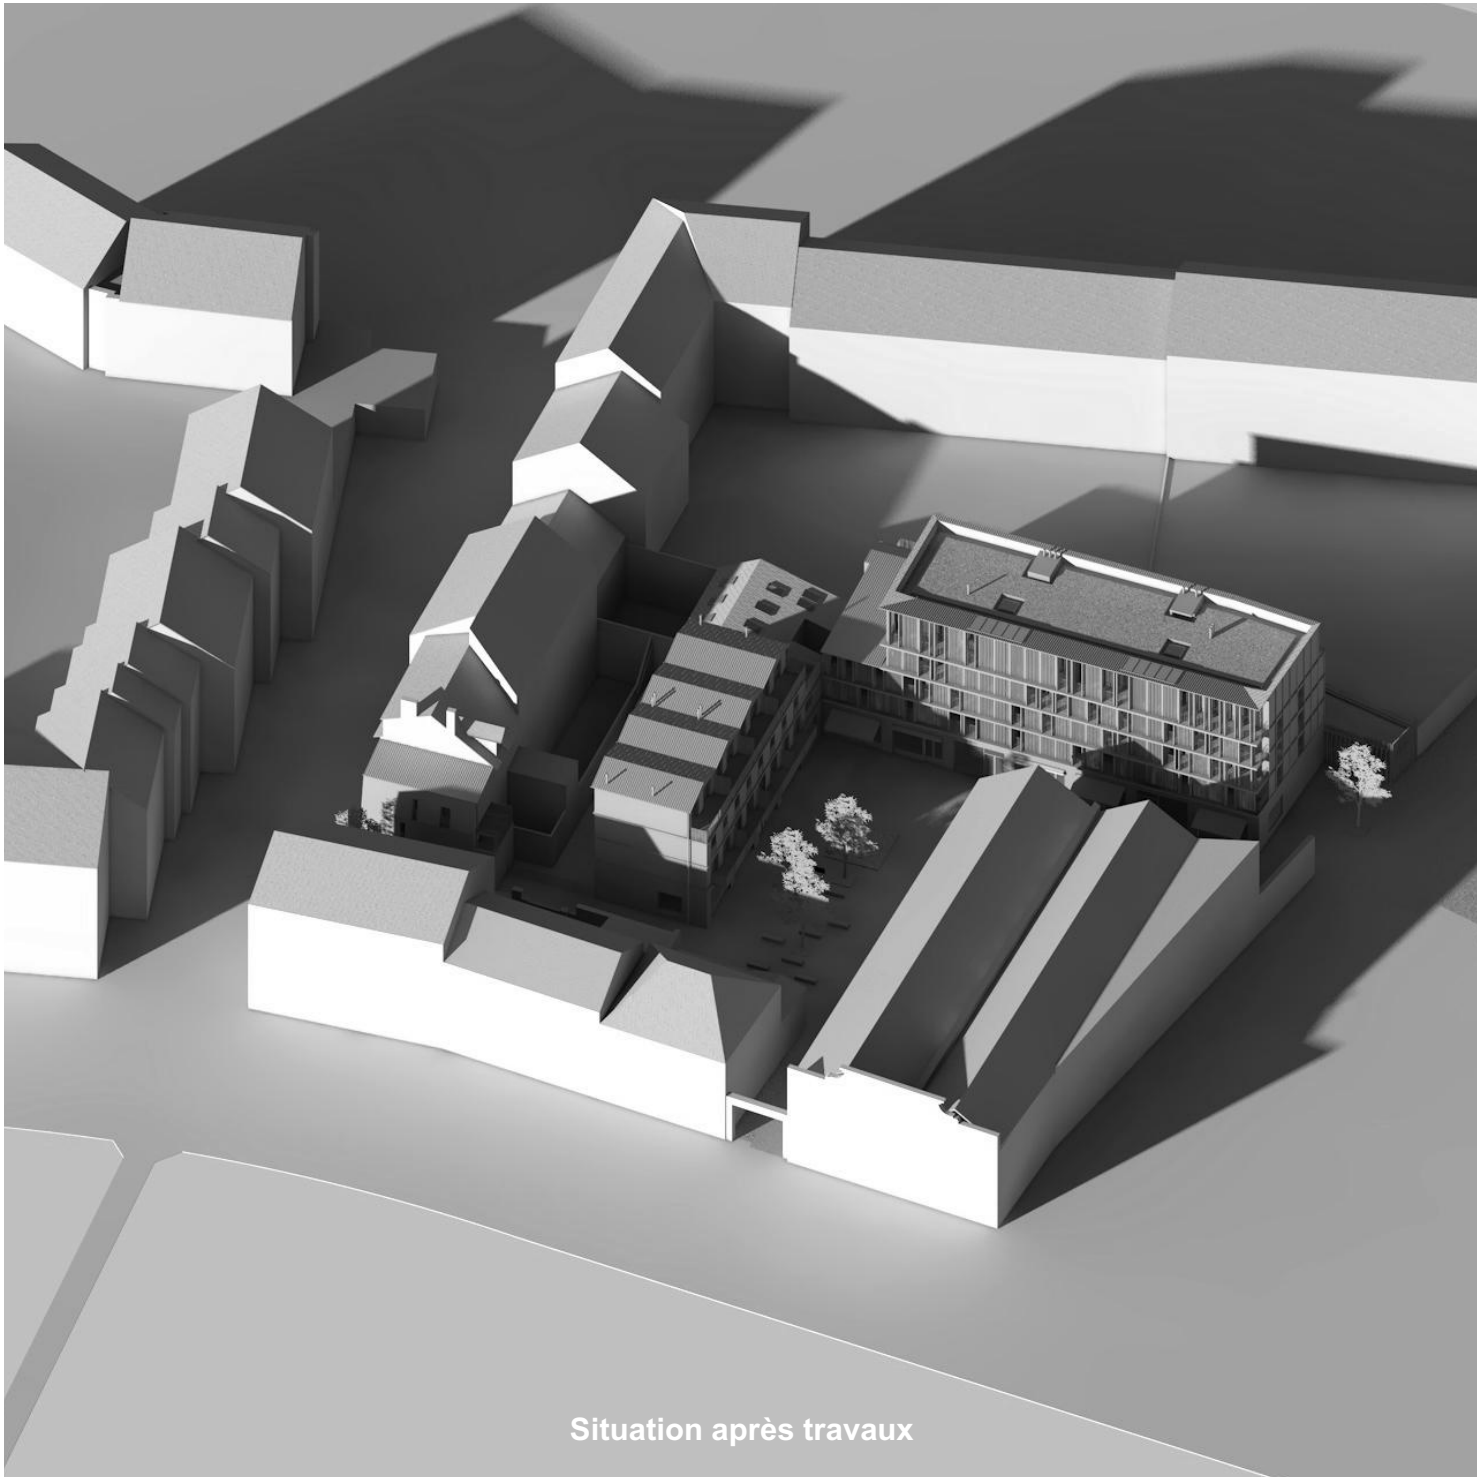

Situation après travaux

Solstice d'hiver


21 décembre

12:00


|                                                                                    |                             |                             |                                                                         |                                               |
|------------------------------------------------------------------------------------|-----------------------------|-----------------------------|-------------------------------------------------------------------------|-----------------------------------------------|
|  | MAITRE D'OUVRAGE            | EQUIPE DE MAITRISE D'OEUVRE | Cabinet Lemonnier<br>Ouest Structures<br>Isocrate<br>Pouget Consultants | Guillaume Sevin Paysages<br>Itac<br>A2i Infra |
|                                                                                    | NANTES METROPOLE<br>HABITAT | BARRE LAMBOT Architectes    |                                                                         |                                               |

|   |                          |            |  |
|---|--------------------------|------------|--|
|  <b>Atelier</b><br>26-05-26 | Solstice d'hiver - 12:00 |            |  |
|   | 26/05/2026               | Ech:1:1,11 |  |

ILOT NORMAND  
40T Quai de Versailles  
44000 - NANTES

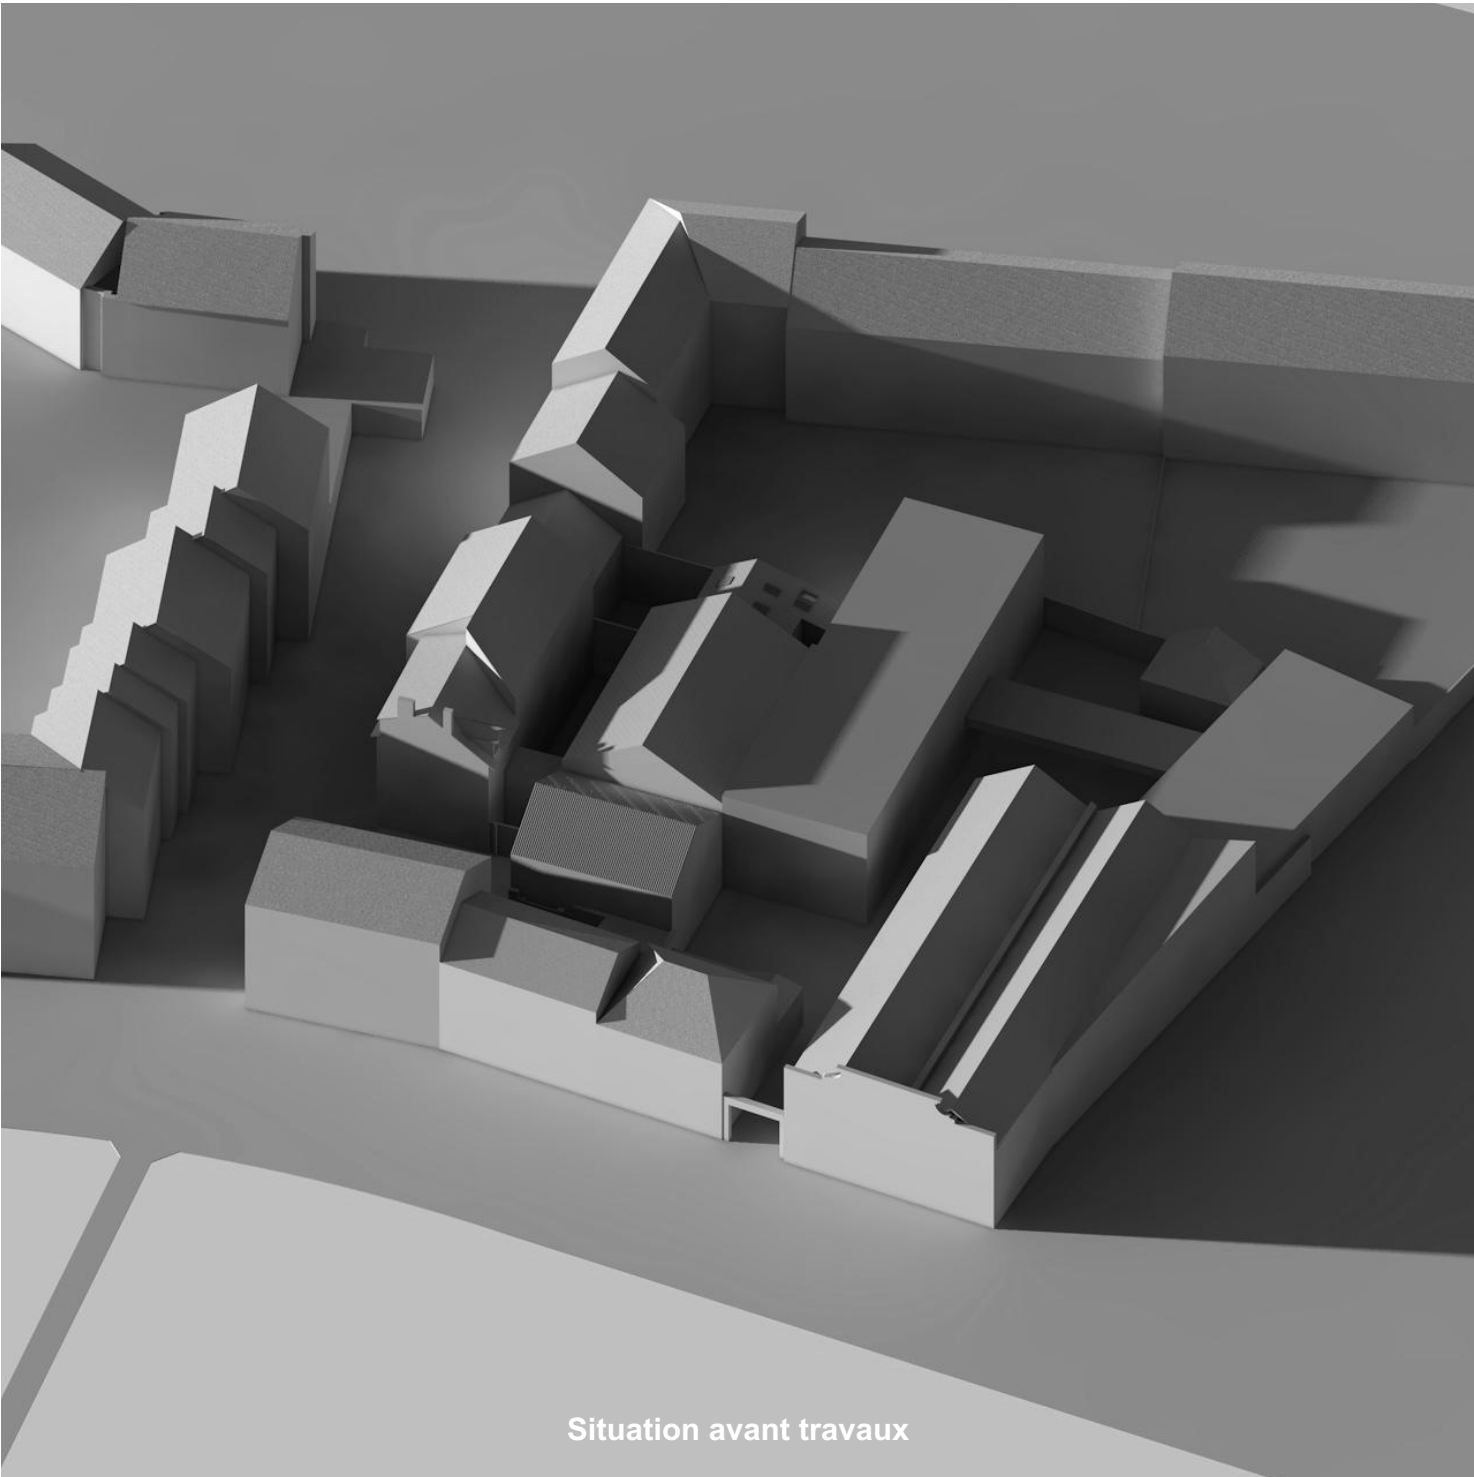

Situation avant travaux

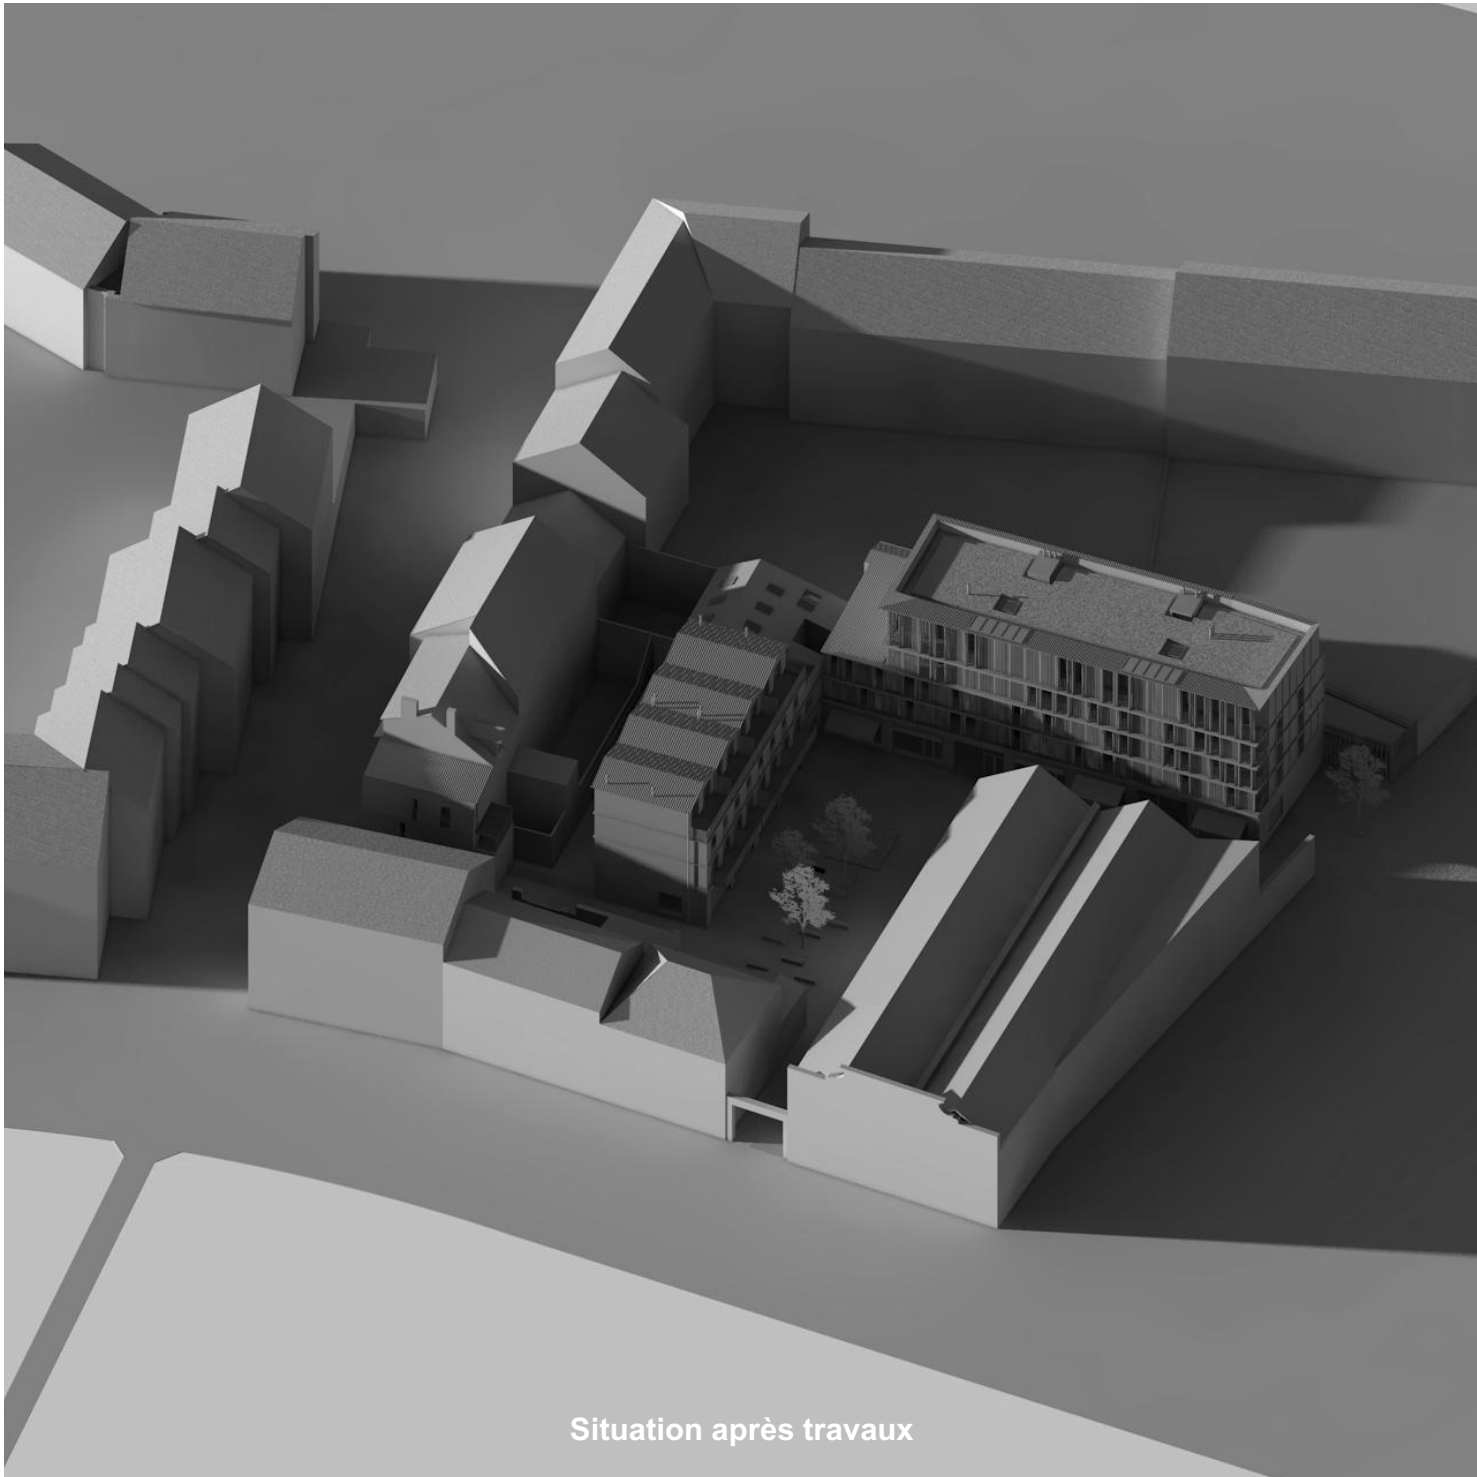

Situation après travaux

Solstice d'hiver

21 décembre

16:00

|                                                                                    |                             |  |                                    |  |                                                                         |                                               |
|------------------------------------------------------------------------------------|-----------------------------|--|------------------------------------|--|-------------------------------------------------------------------------|-----------------------------------------------|
|  | <u>MAITRE D'OUVRAGE</u>     |  | <u>EQUIPE DE MAITRISE D'OEUVRE</u> |  | Cabinet Lemonnier<br>Ouest Structures<br>Isocrate<br>Pouget Consultants | Guillaume Sevin Paysages<br>Itac<br>A2i Infra |
|                                                                                    | NANTES METROPOLE<br>HABITAT |  | BARRE LAMBOT Architectes           |  |                                                                         |                                               |

|                                                                                       |                     |                          |            |  |
|---------------------------------------------------------------------------------------|---------------------|--------------------------|------------|--|
|  | Atelier<br>26-05-26 | Solstice d'hiver - 16:00 |            |  |
|                                                                                       |                     | 26/05/2026               | Ech:1:1,11 |  |